


# PIANTA PIANO TERRA

Scala 1:100

SITUAZIONE IN PROGETTO

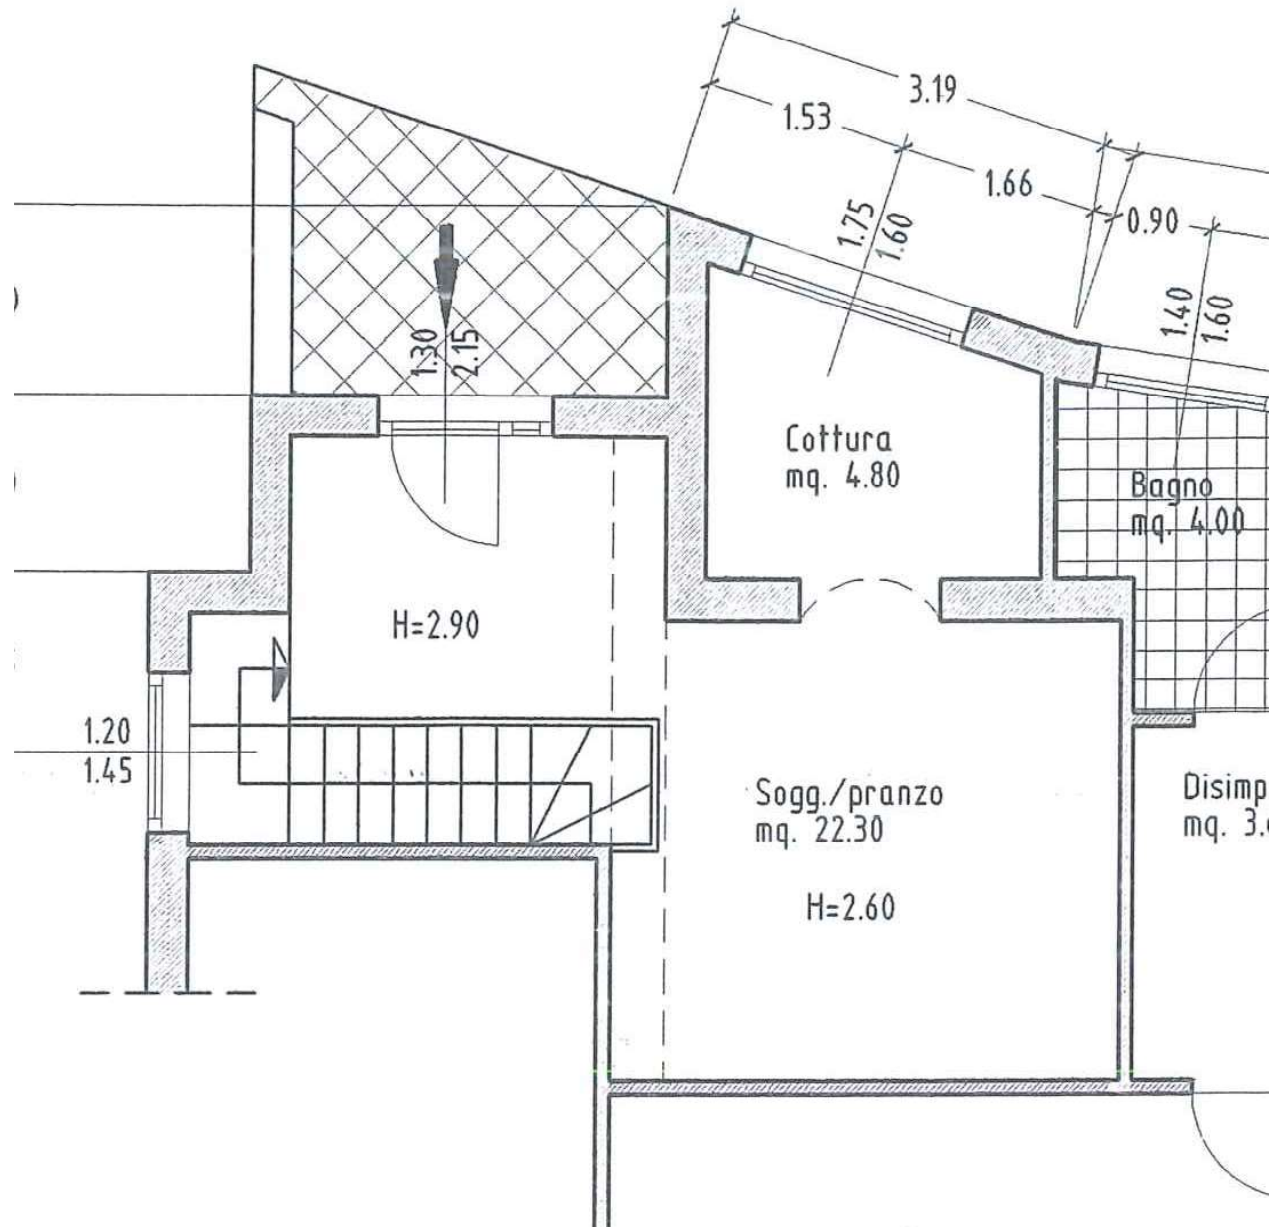

# PIANTA PIANO INTERRATO

Scala 1:100

