


**PLANIMETRIA GENERALE -  
PIANO TERZO**

SCALA 1:100




**EDIFICIO B**  
PIANTA PIANO SECONDO  
B8 - Commercial mq. 83,19  
B9 - Commercial mq. 83,82

**EDIFICIO C**  
PIANTA PIANO SECONDO  
C8 - Commercial mq. 82,85  
C9 - Commercial mq. 82,88

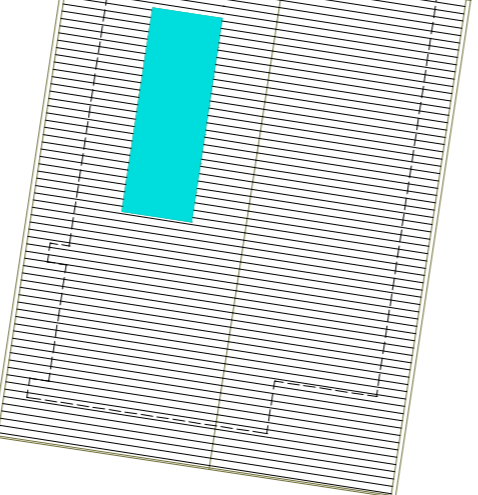

VIA OSTEGLIO

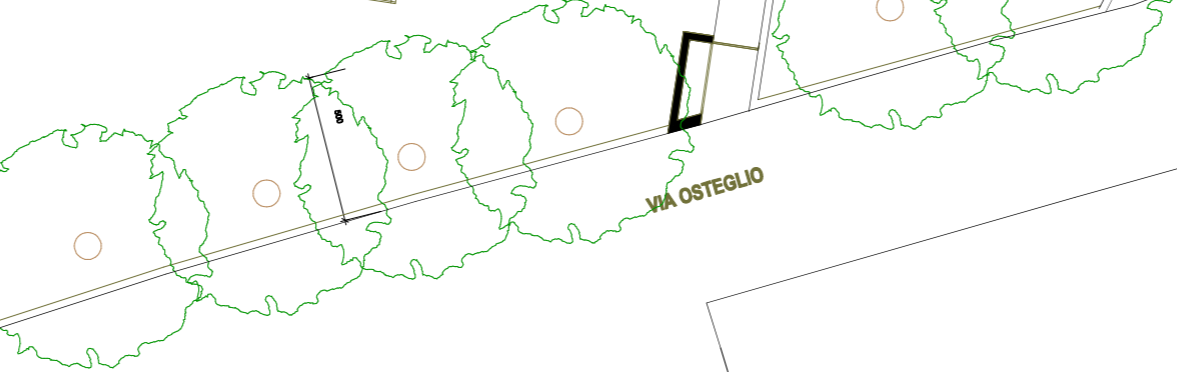

confine di proprietà