


MODULO AR-0
n. registro 497

MINISTERO DELLE FINANZE


DIREZIONE GENERALE DEL CATASTO E DEI SS.TT.EE.

CATASTO EDILIZIO URBANO (RDL 13-4-1939, n. 652)

MOD. BN (CEU)

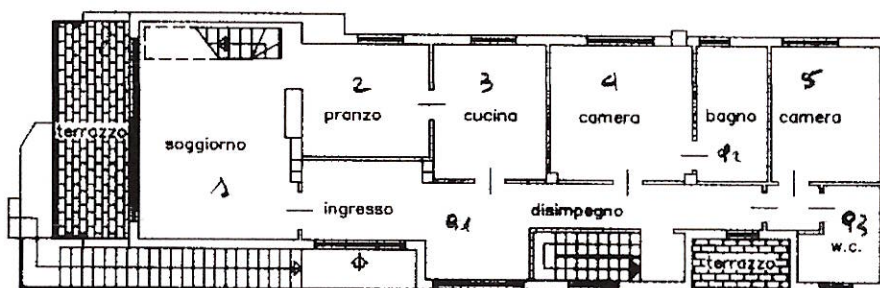
LIRE
500Planimetria di u.i.u. in Comune di SONDALO via LIBERTÀ civ. 13PIANTA PIANO PRIMO
H. = 2.70

PIANTA PIANO SOTTOTETTO

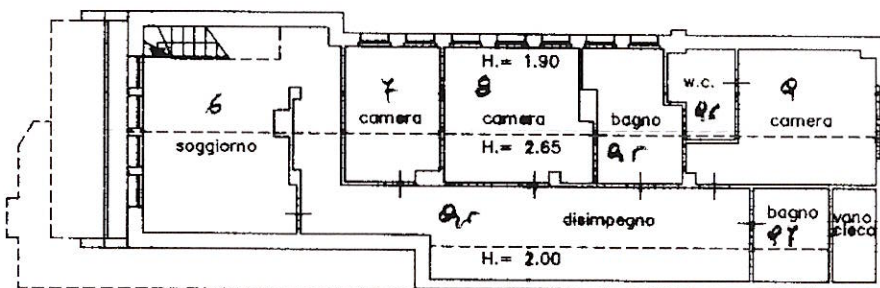

FG. 53 MAPP. 401 SUB. 2

ORIENTAMENTO

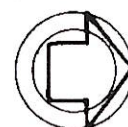

SCALA DI 1:200

Dichiarazione di N.C. ☐Denuncia di variazione ☒

Compilata dal

Geometra
(Titolo, cognome e nome)BARANA ENRICO

RISERVATO ALL'UFFICIO

2

Data presentazione: 27/01/1995 - Data: 30/04/2026 - n. T131322 - Richiedente: CSTFNC71H13B049E

Formato di acquisizione: A4(210x297) - Formato Subordinato: A4(210x297)

Data: 26.01.1995 Firma: Enrico Barana

Agenzia del Territorio
CATASTO FABBRICATI
Ufficio Provinciale di
Sondrio

Dichiarazione protocollo n. SO0211999 del 14/12/2010	
Planimetria di u.i.u. in Comune di Sondalo	
Viale Della Libertà' civ. 15	
Identificativi Catastali:	Compilata da:
Sezione:	Pircher Alberto Bruno
Foglio: 53	Iscritto all'albo:
Particella: 401	Geometri
Subalterno: 4	Prov. Sondrio N. 646

Scheda n. 1 Scala 1:200

PIANO TERRA

H=mt.2,65



Ultima planimetria in atti

Data: 30/04/2026 - n. T131324 - Richiedente: CSTFNC71H13B049E

Totale schede: 1 - Formato di acquisizione: A4(210x297) - Formato stampa richiesto: A4(210x297)