PIANTA PIANO TERRA
EDIFICIO TIPO
Scala 1:100

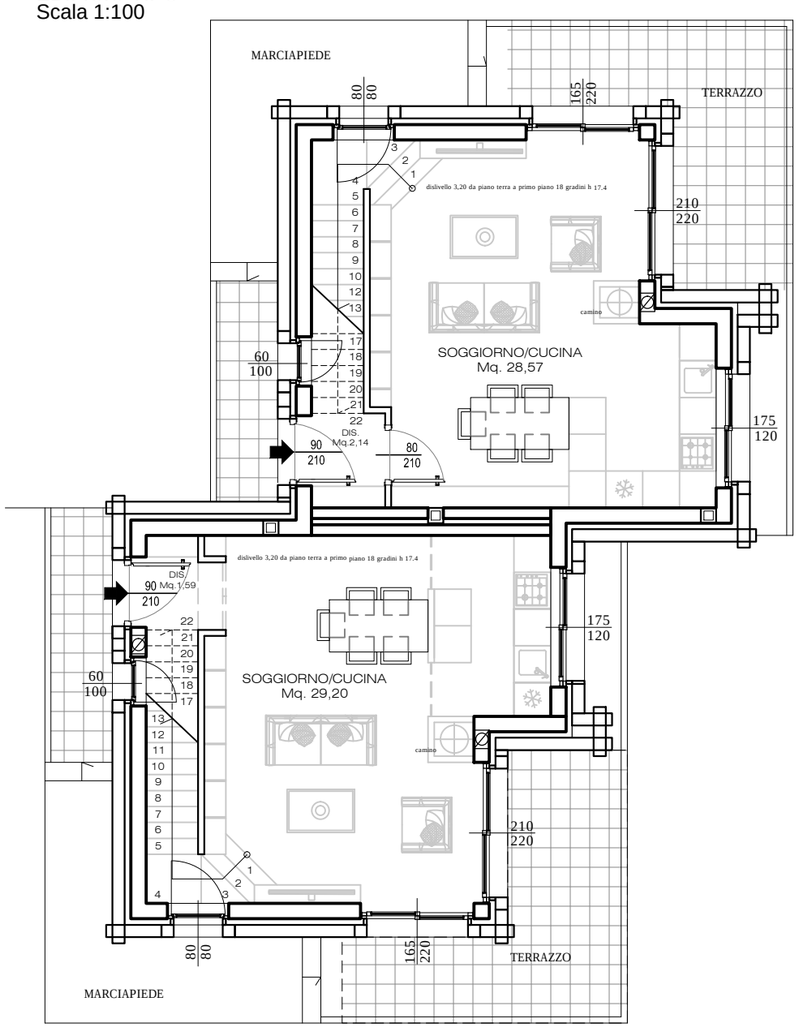
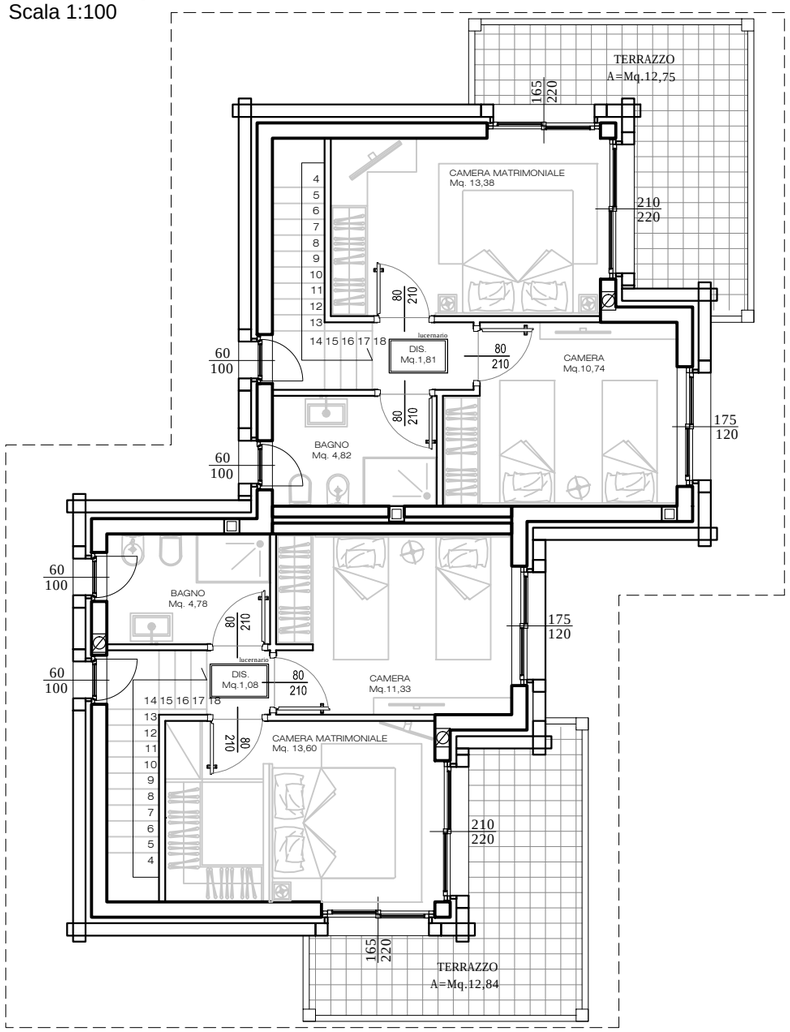
PIANTA PIANO PRIMO
EDIFICIO TIPO
Scala 1:100