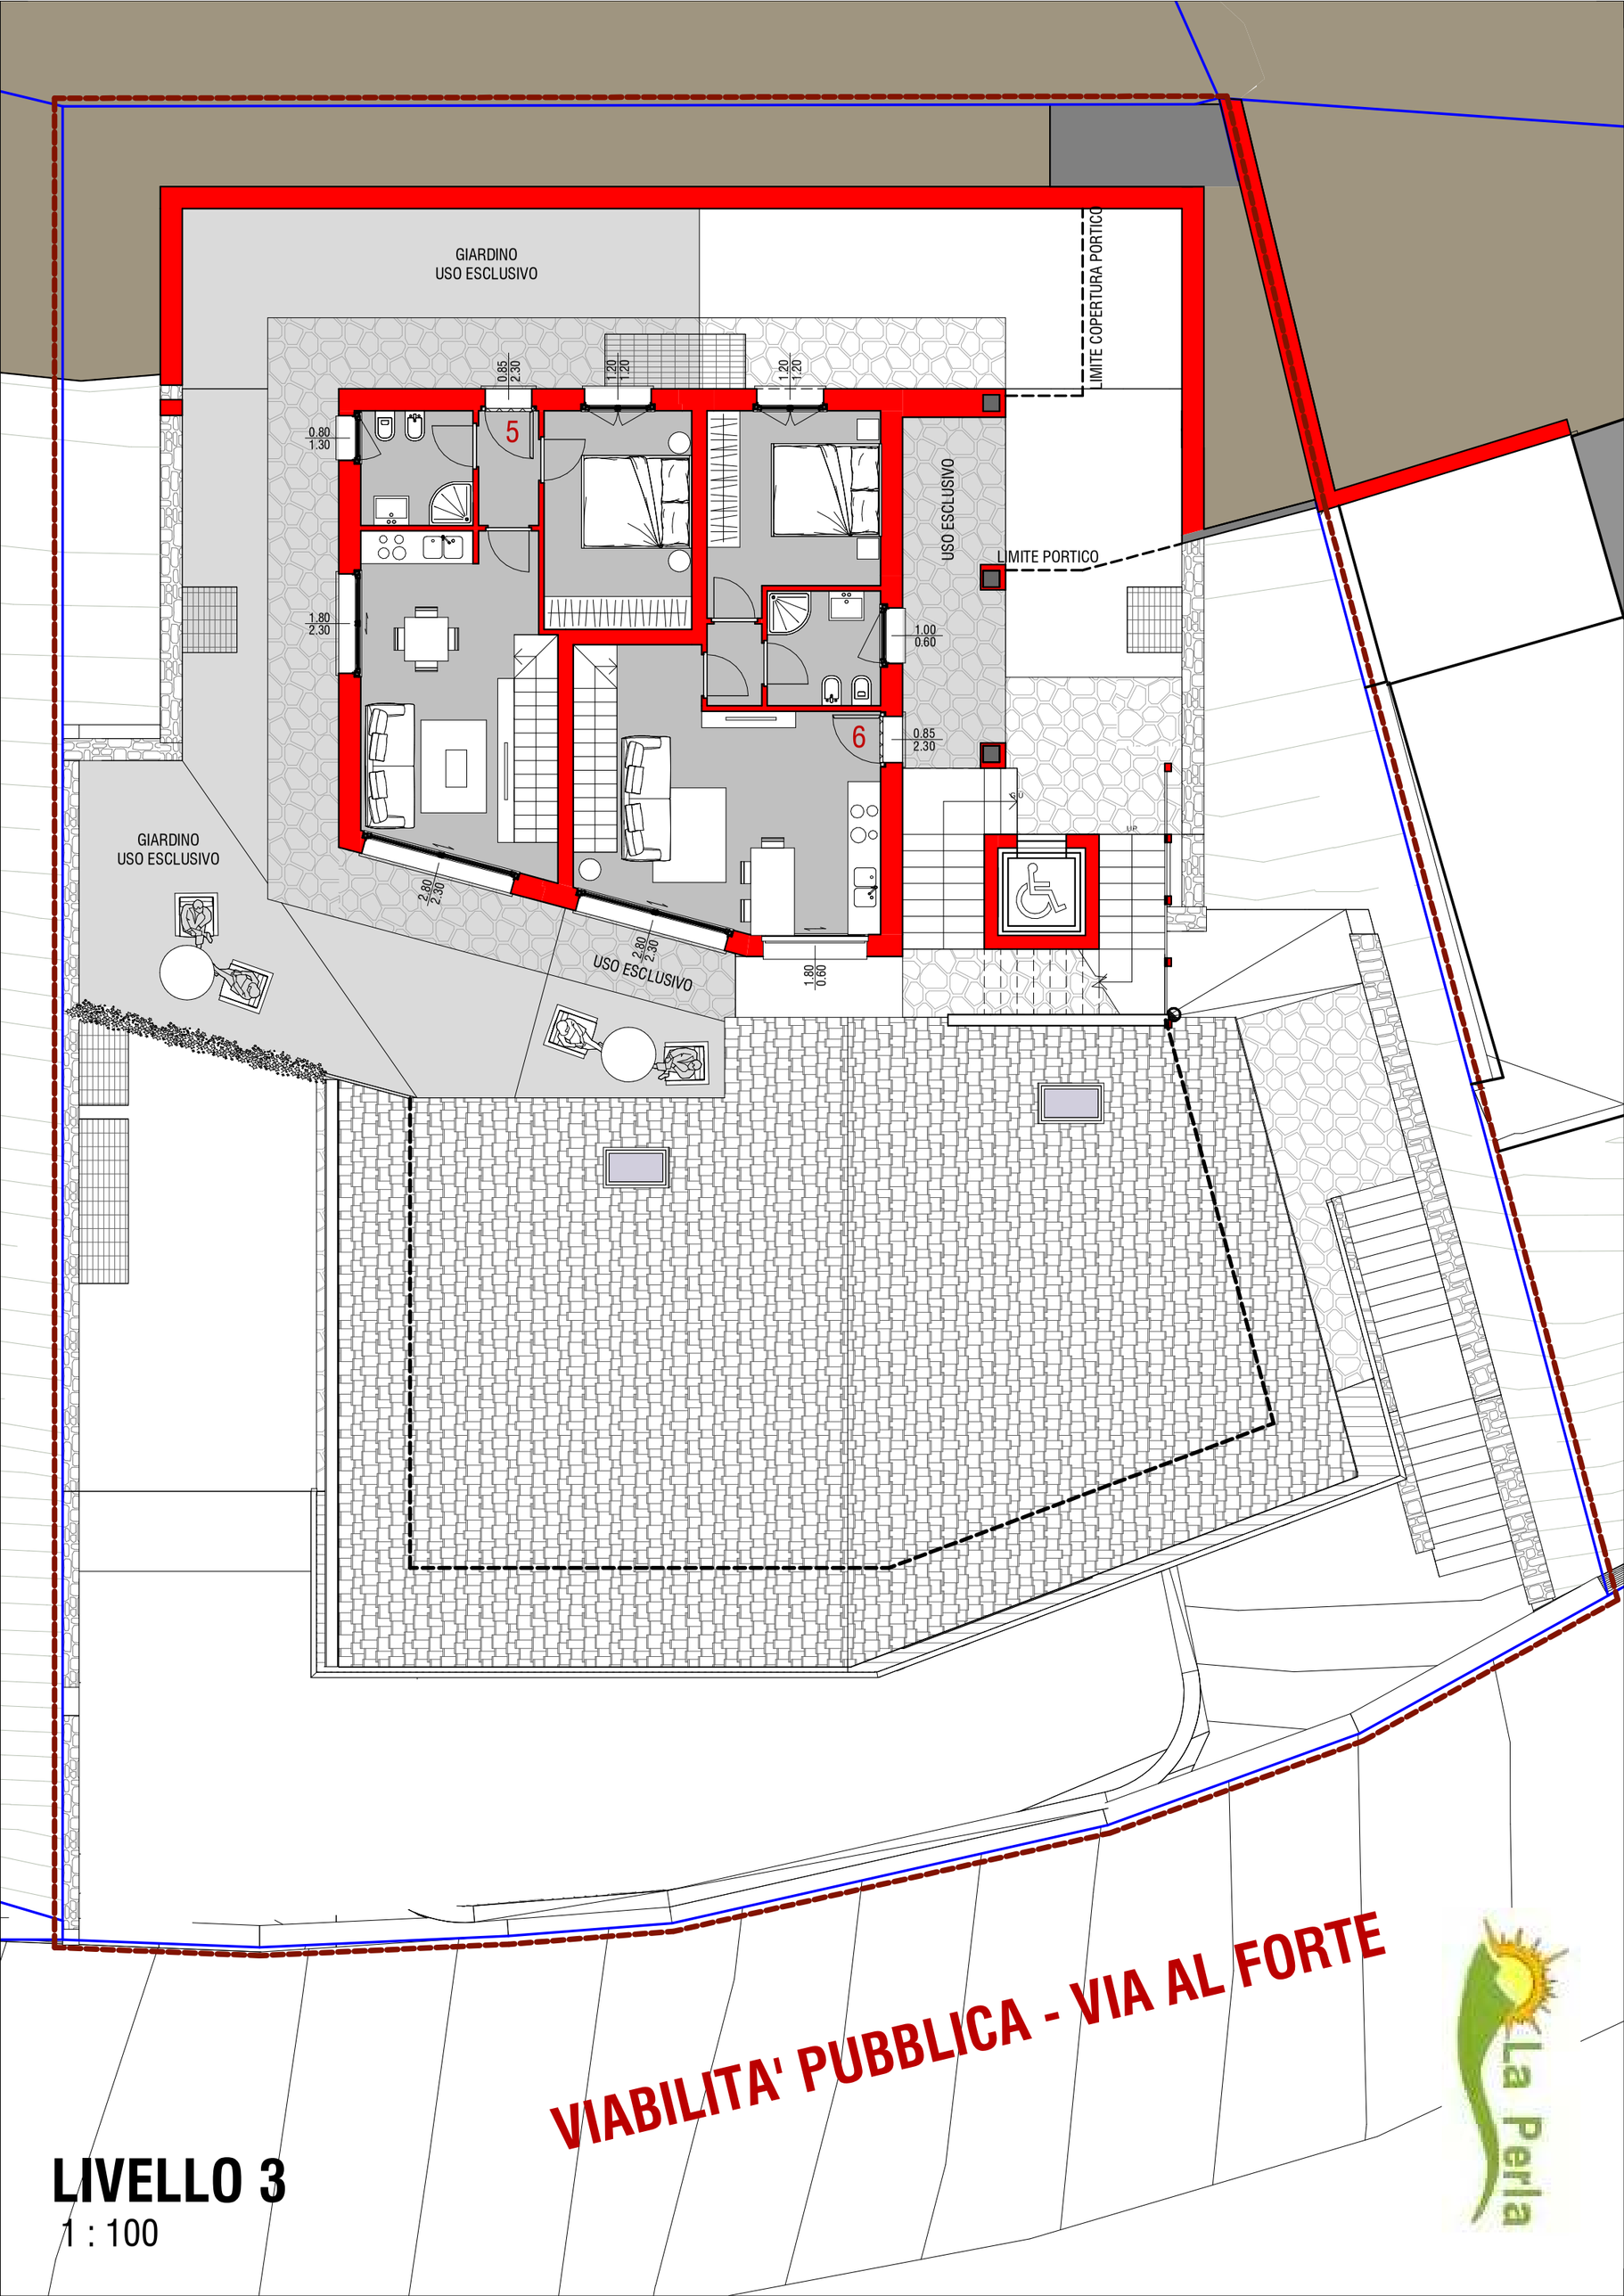

LIVELLO 3

1 : 100