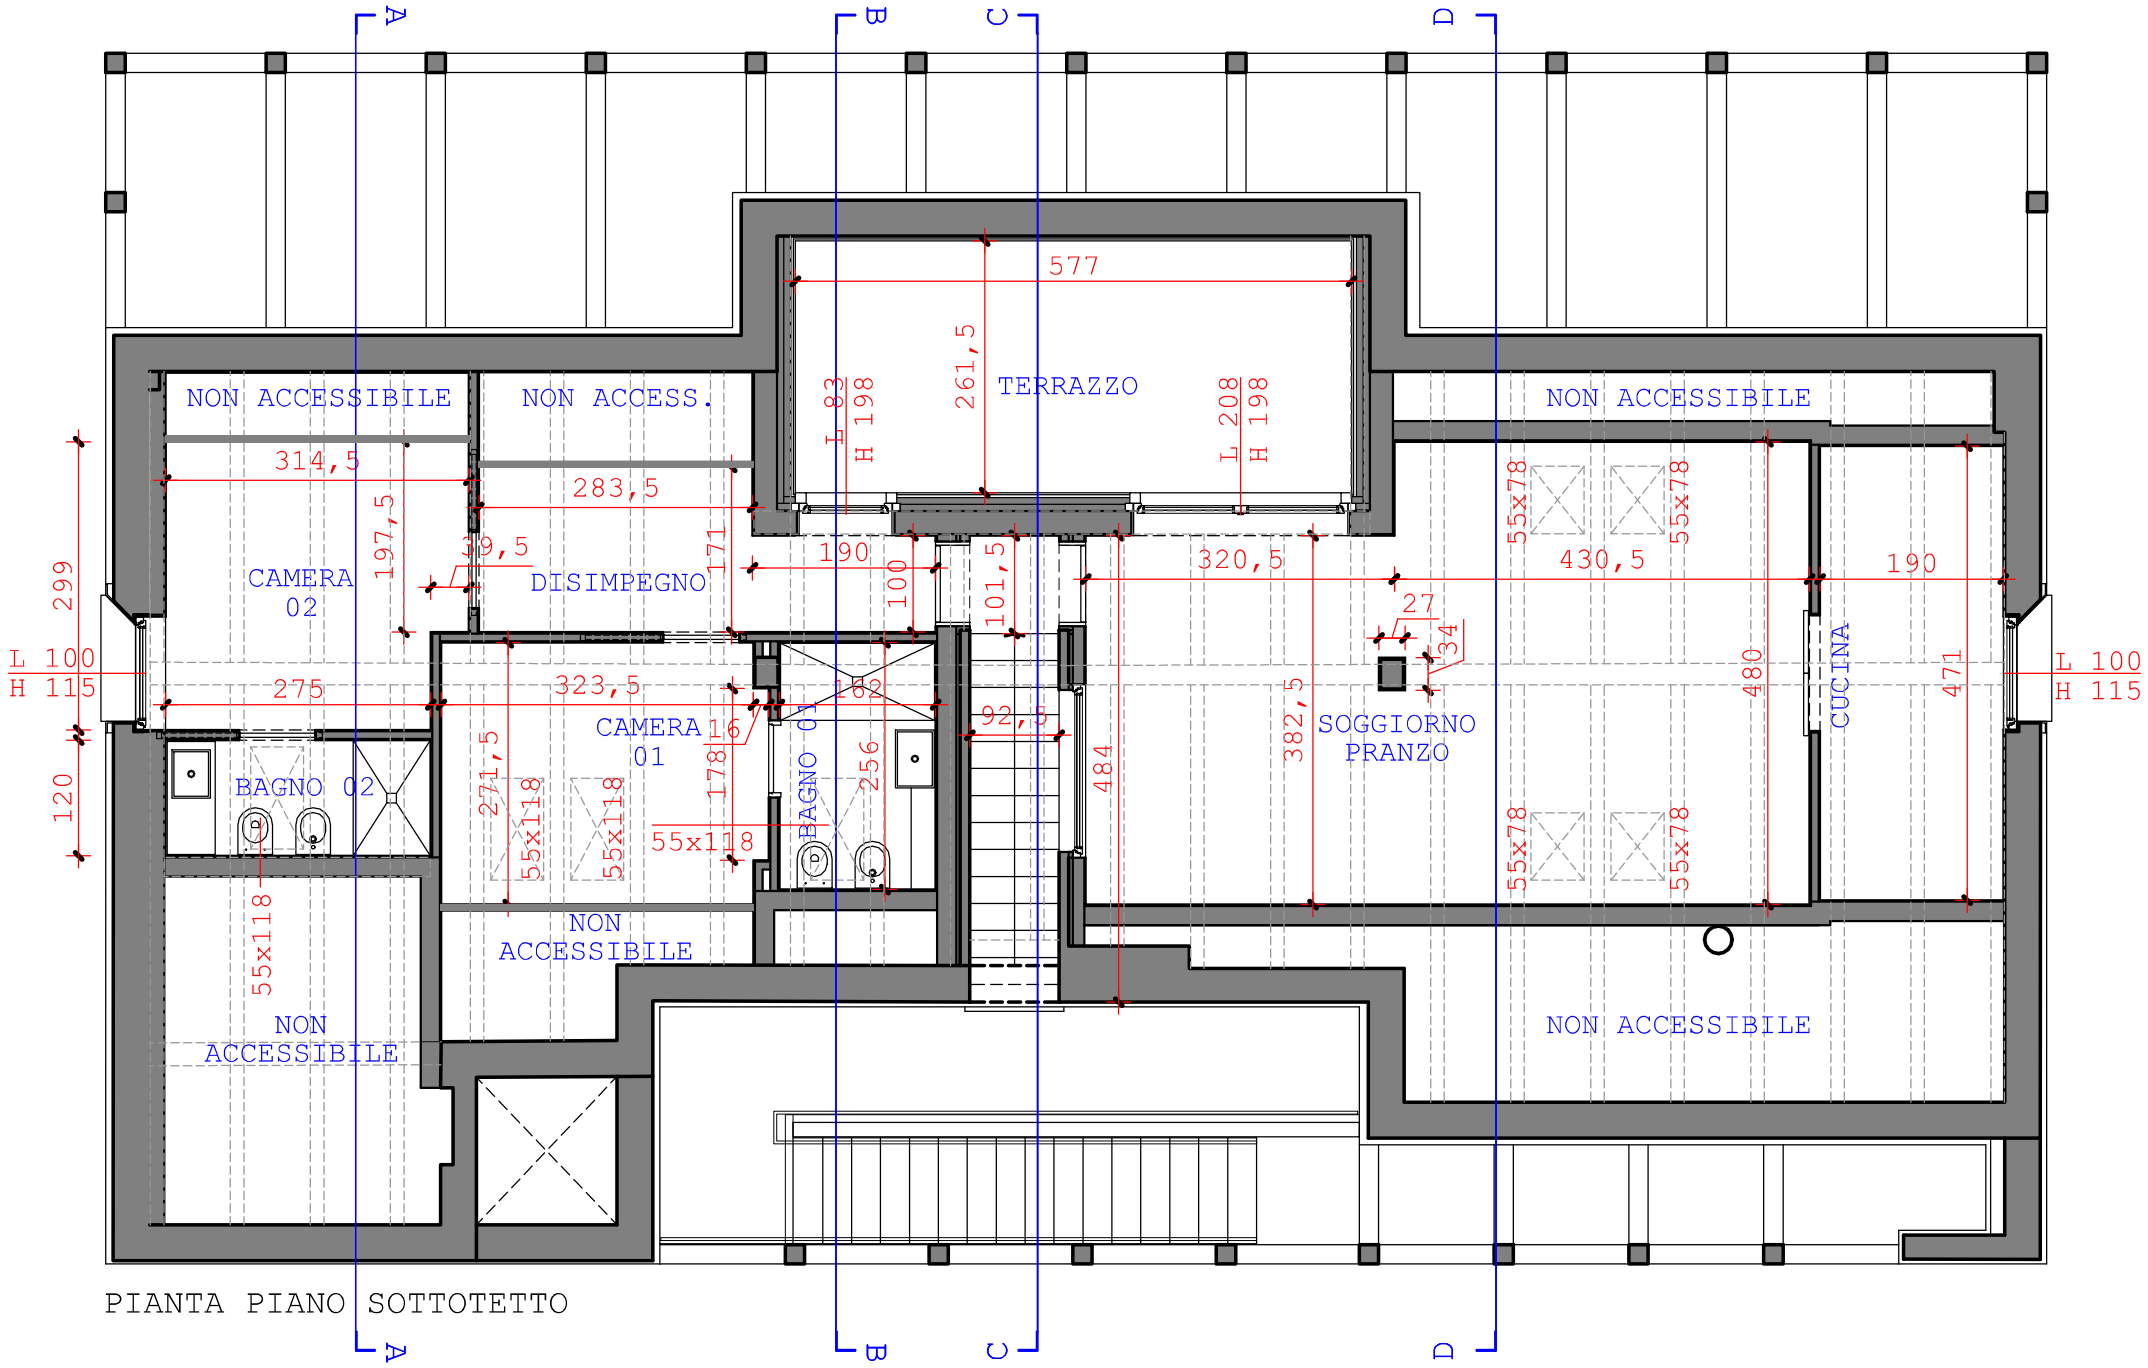

PIANTA PIANO SOTTOTETTO