




Planimetria piano interrato - 2  
Scala 1:100

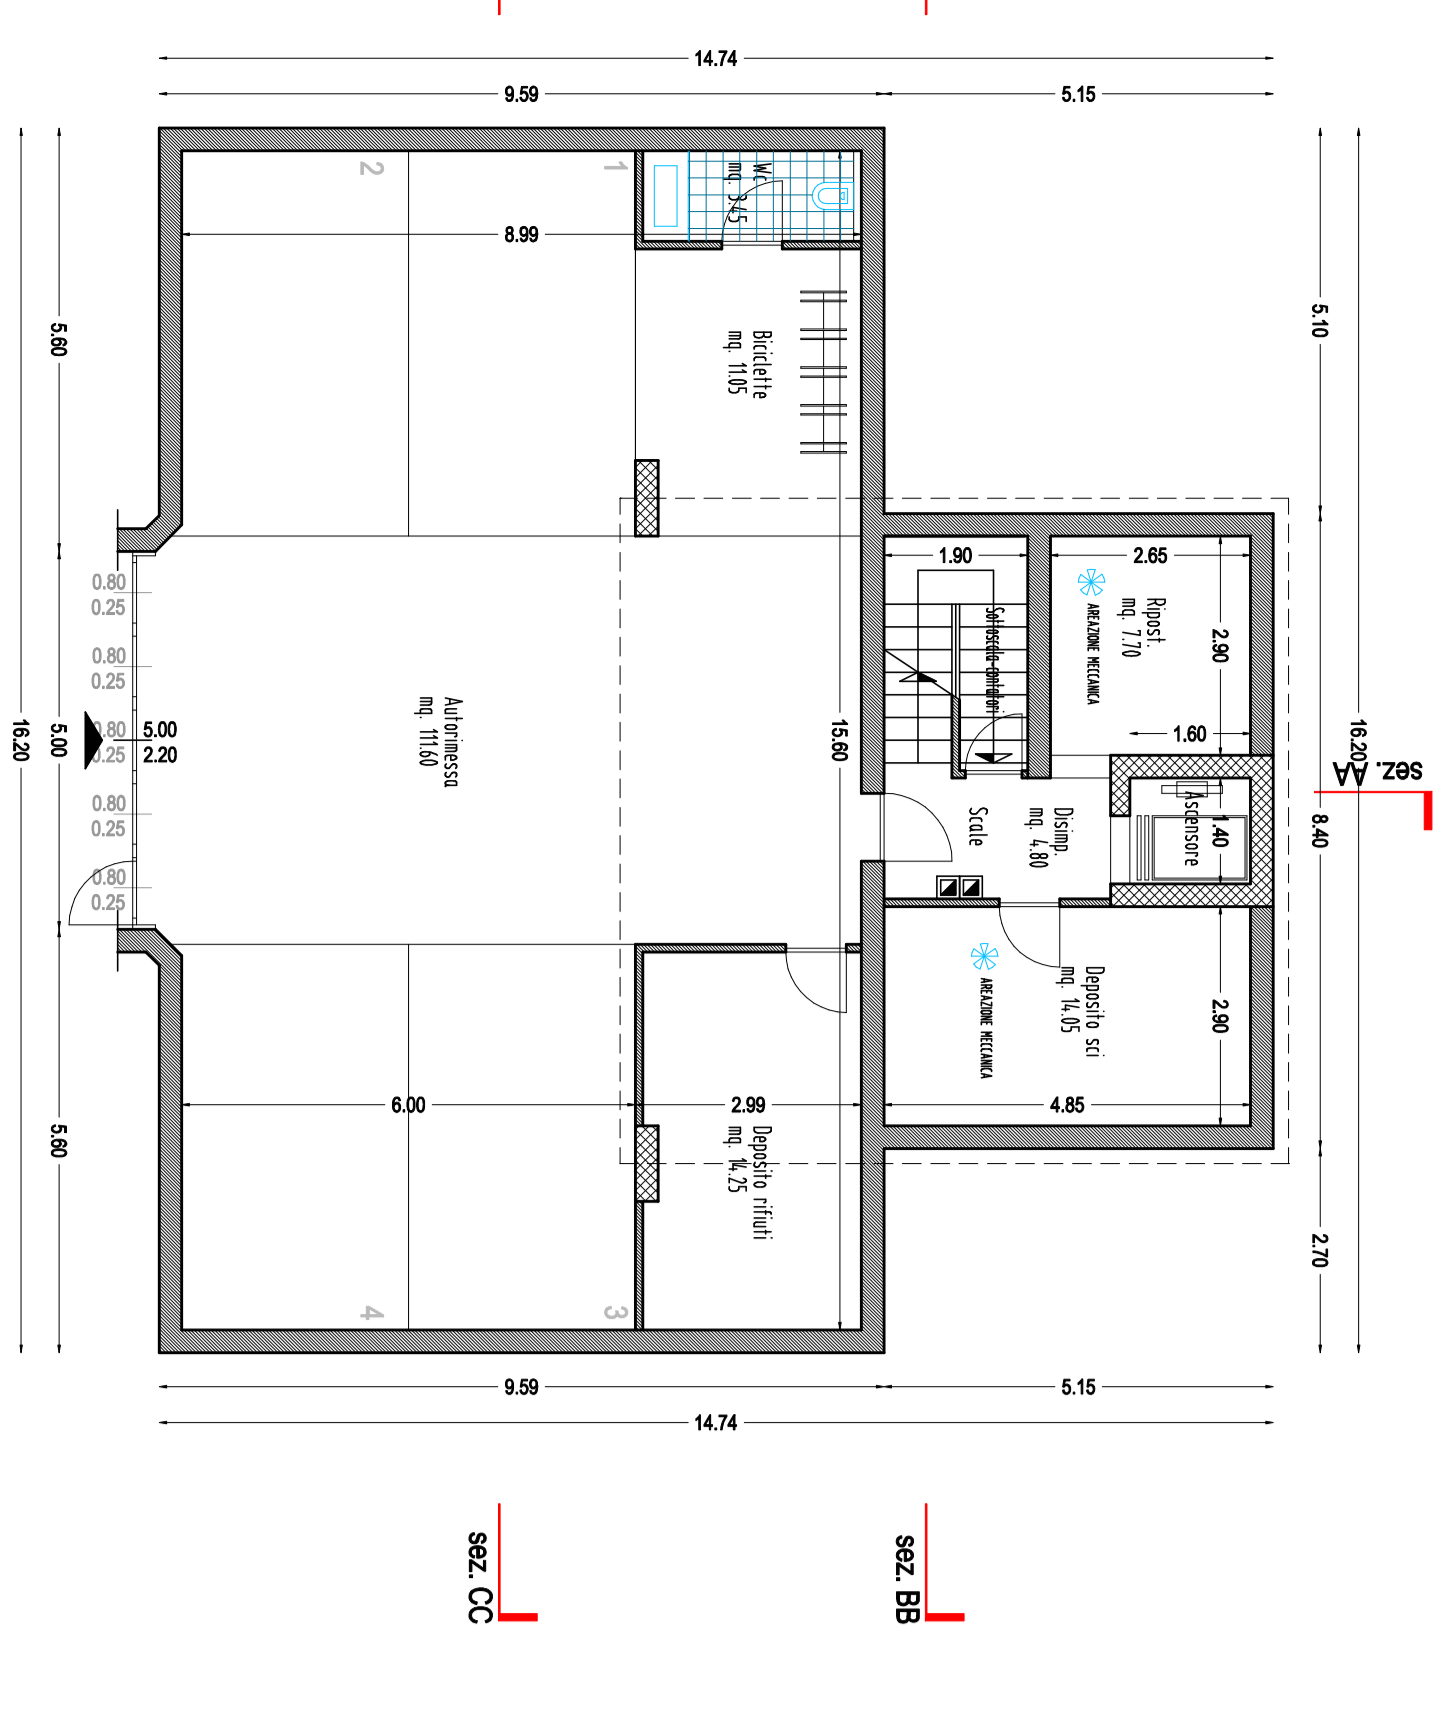


Planimetria piano interrato - 1  
Scala 1:100

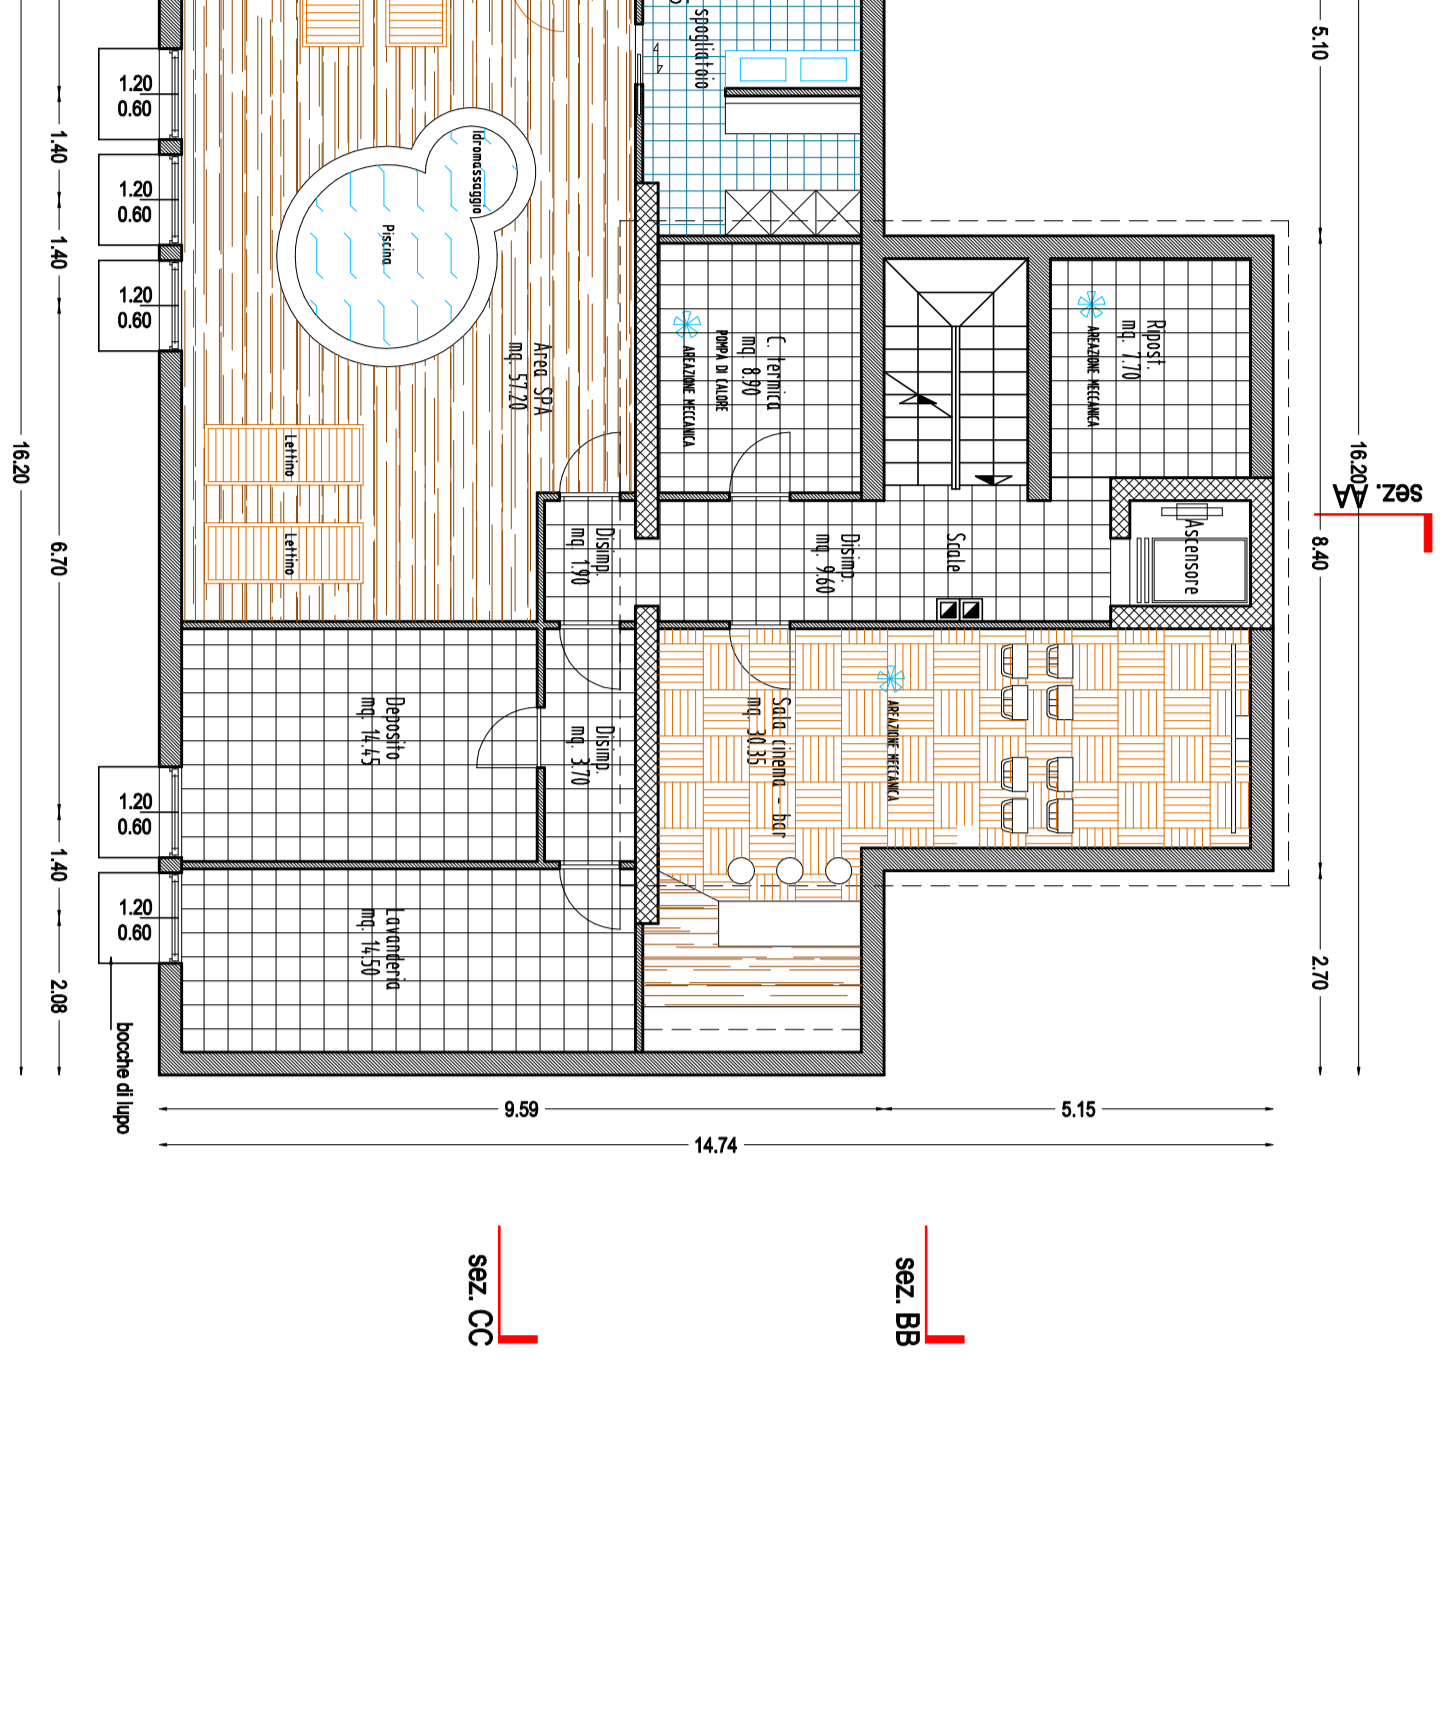


Planimetria piano terra  
Scala 1:100

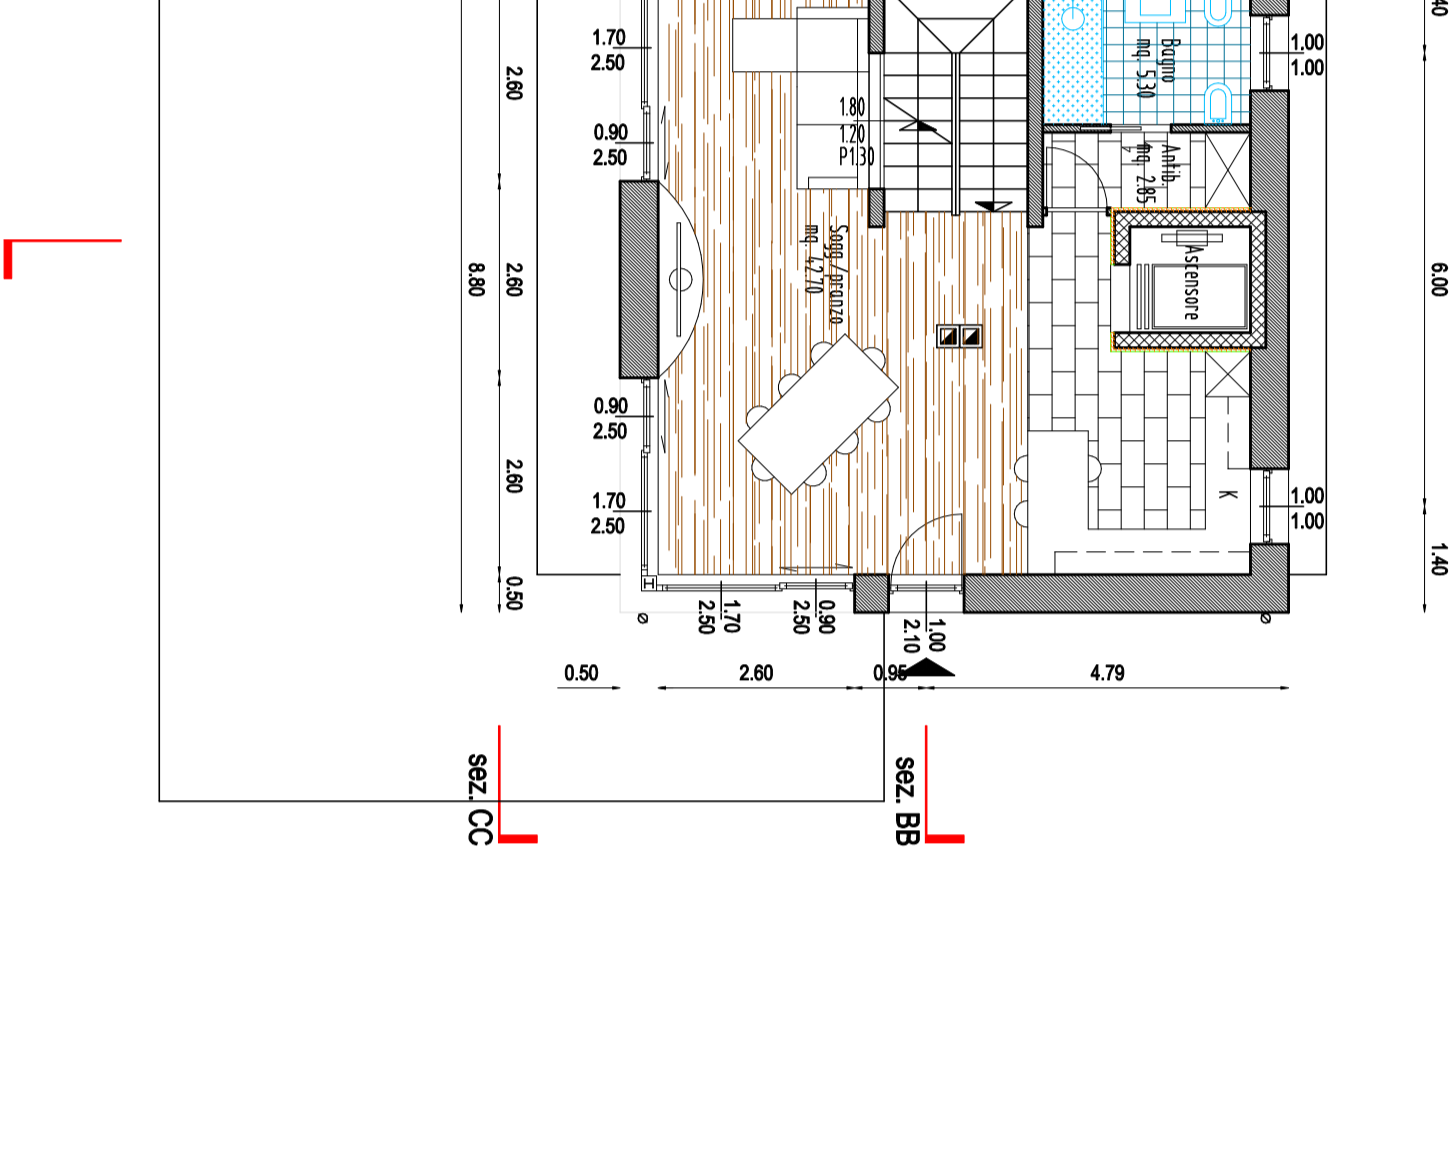


Planimetria piano primo  
Scala 1:100

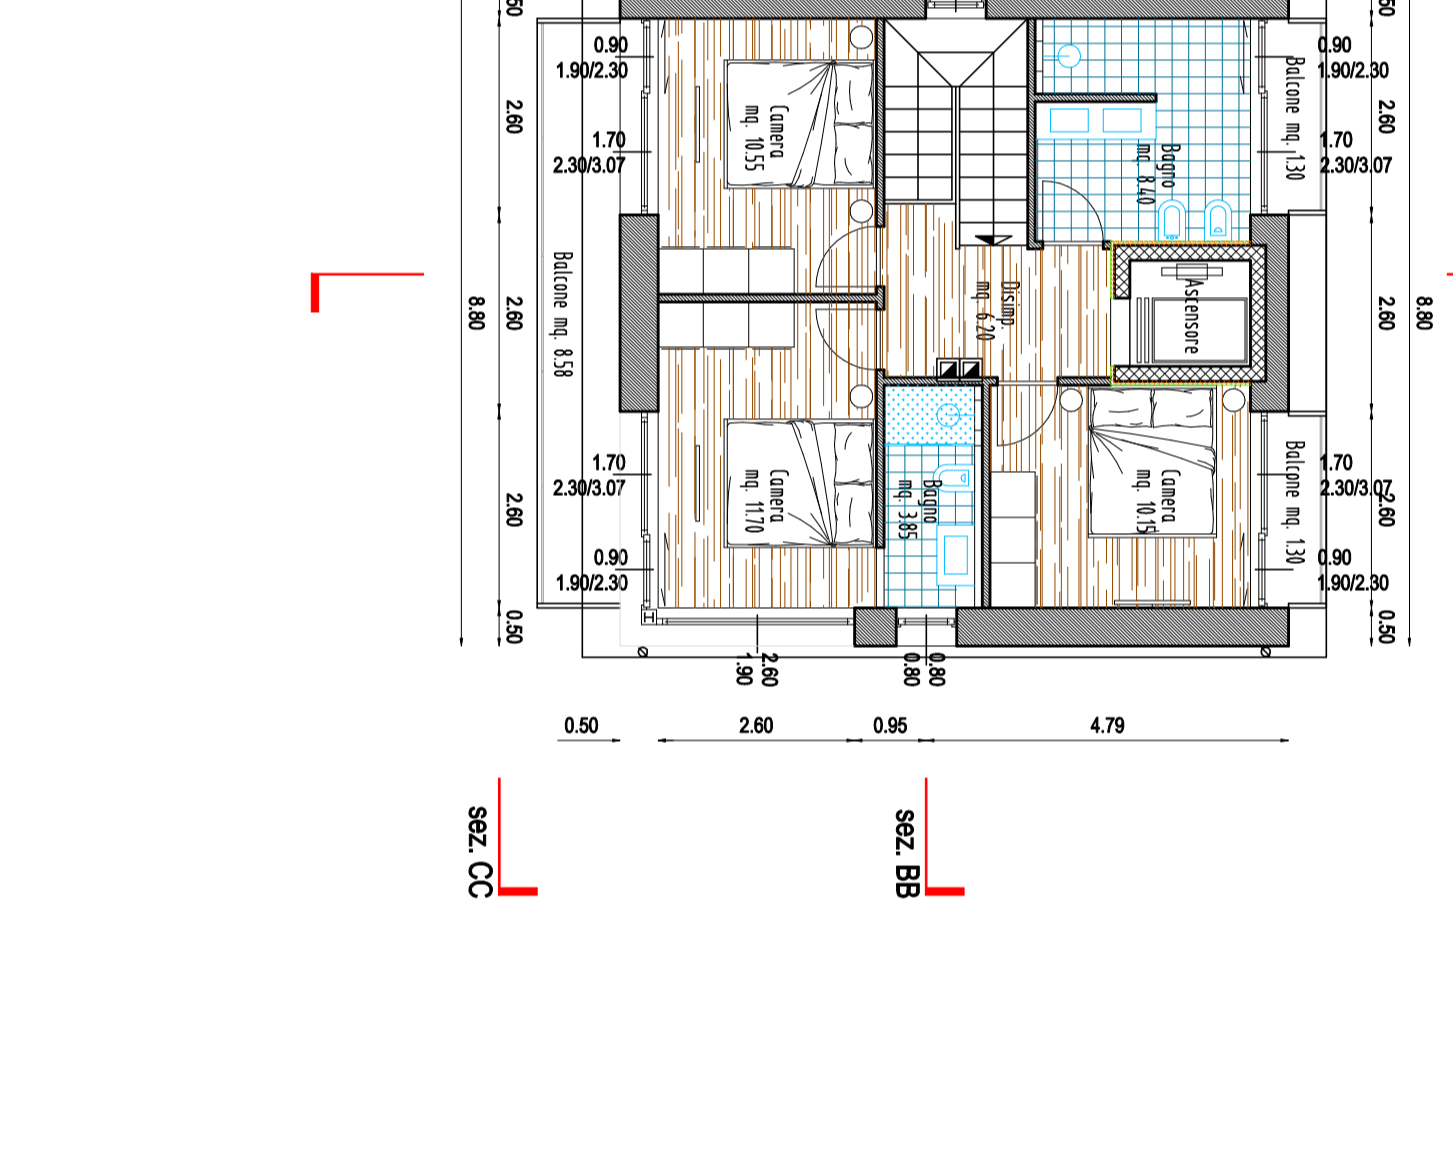


Planimetria copertura  
Scala 1:100

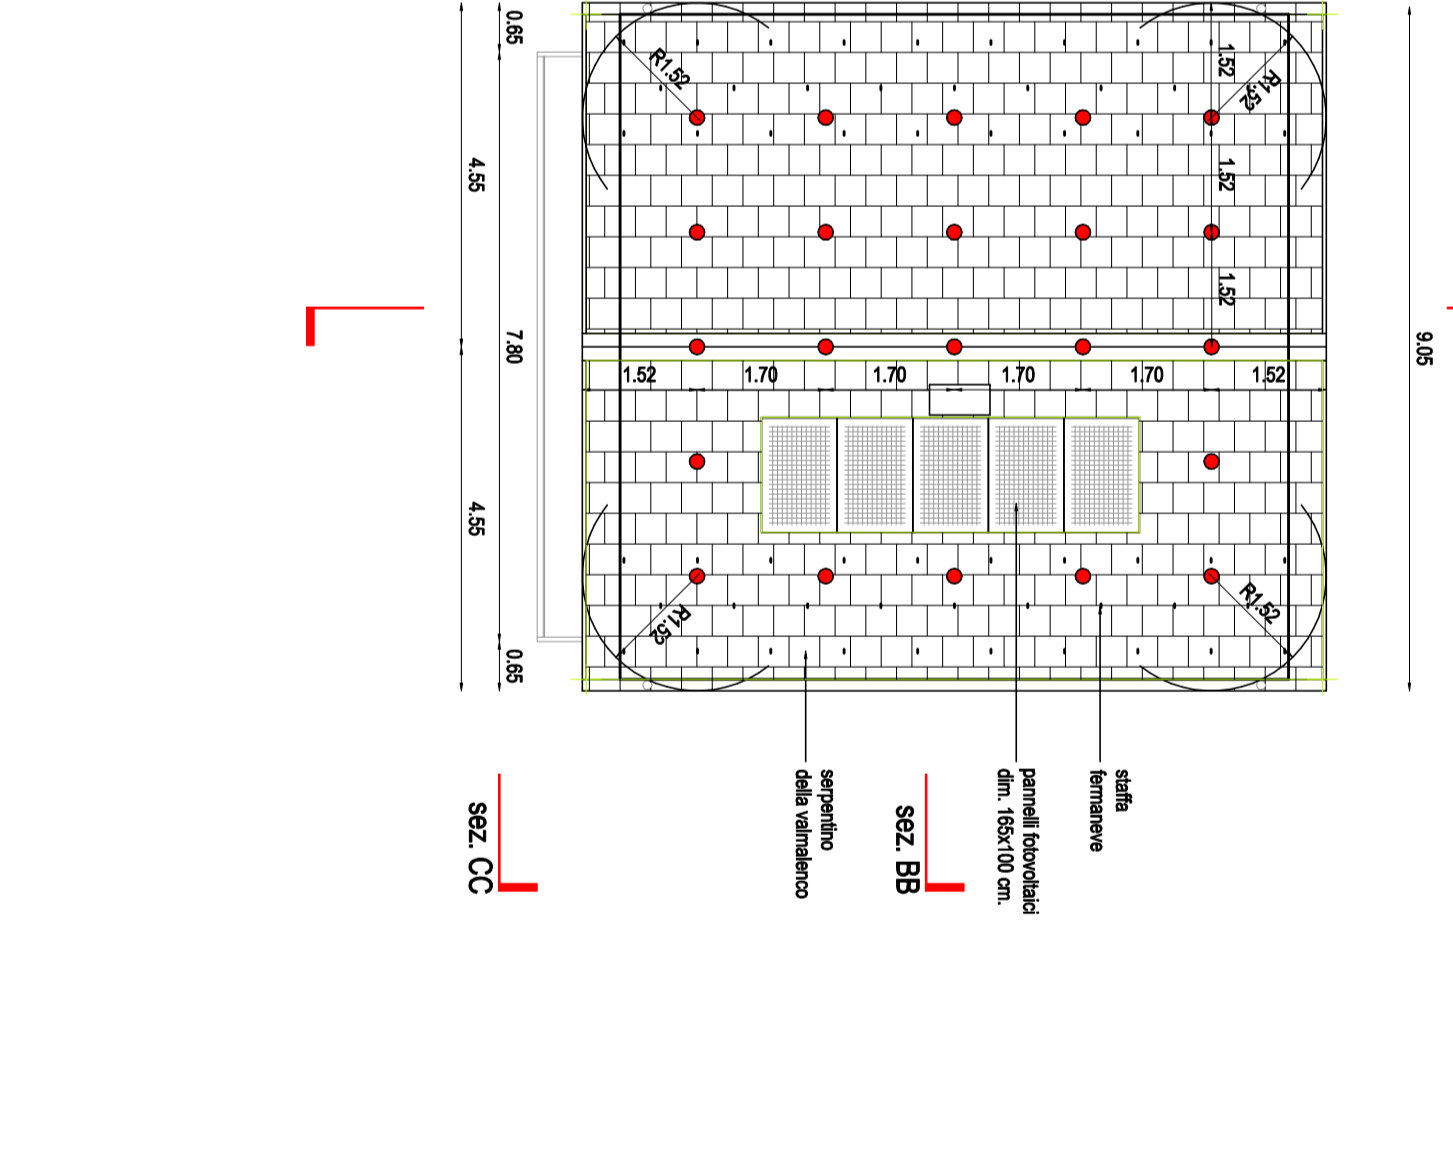


Sezione A - A  
Scala 1:100

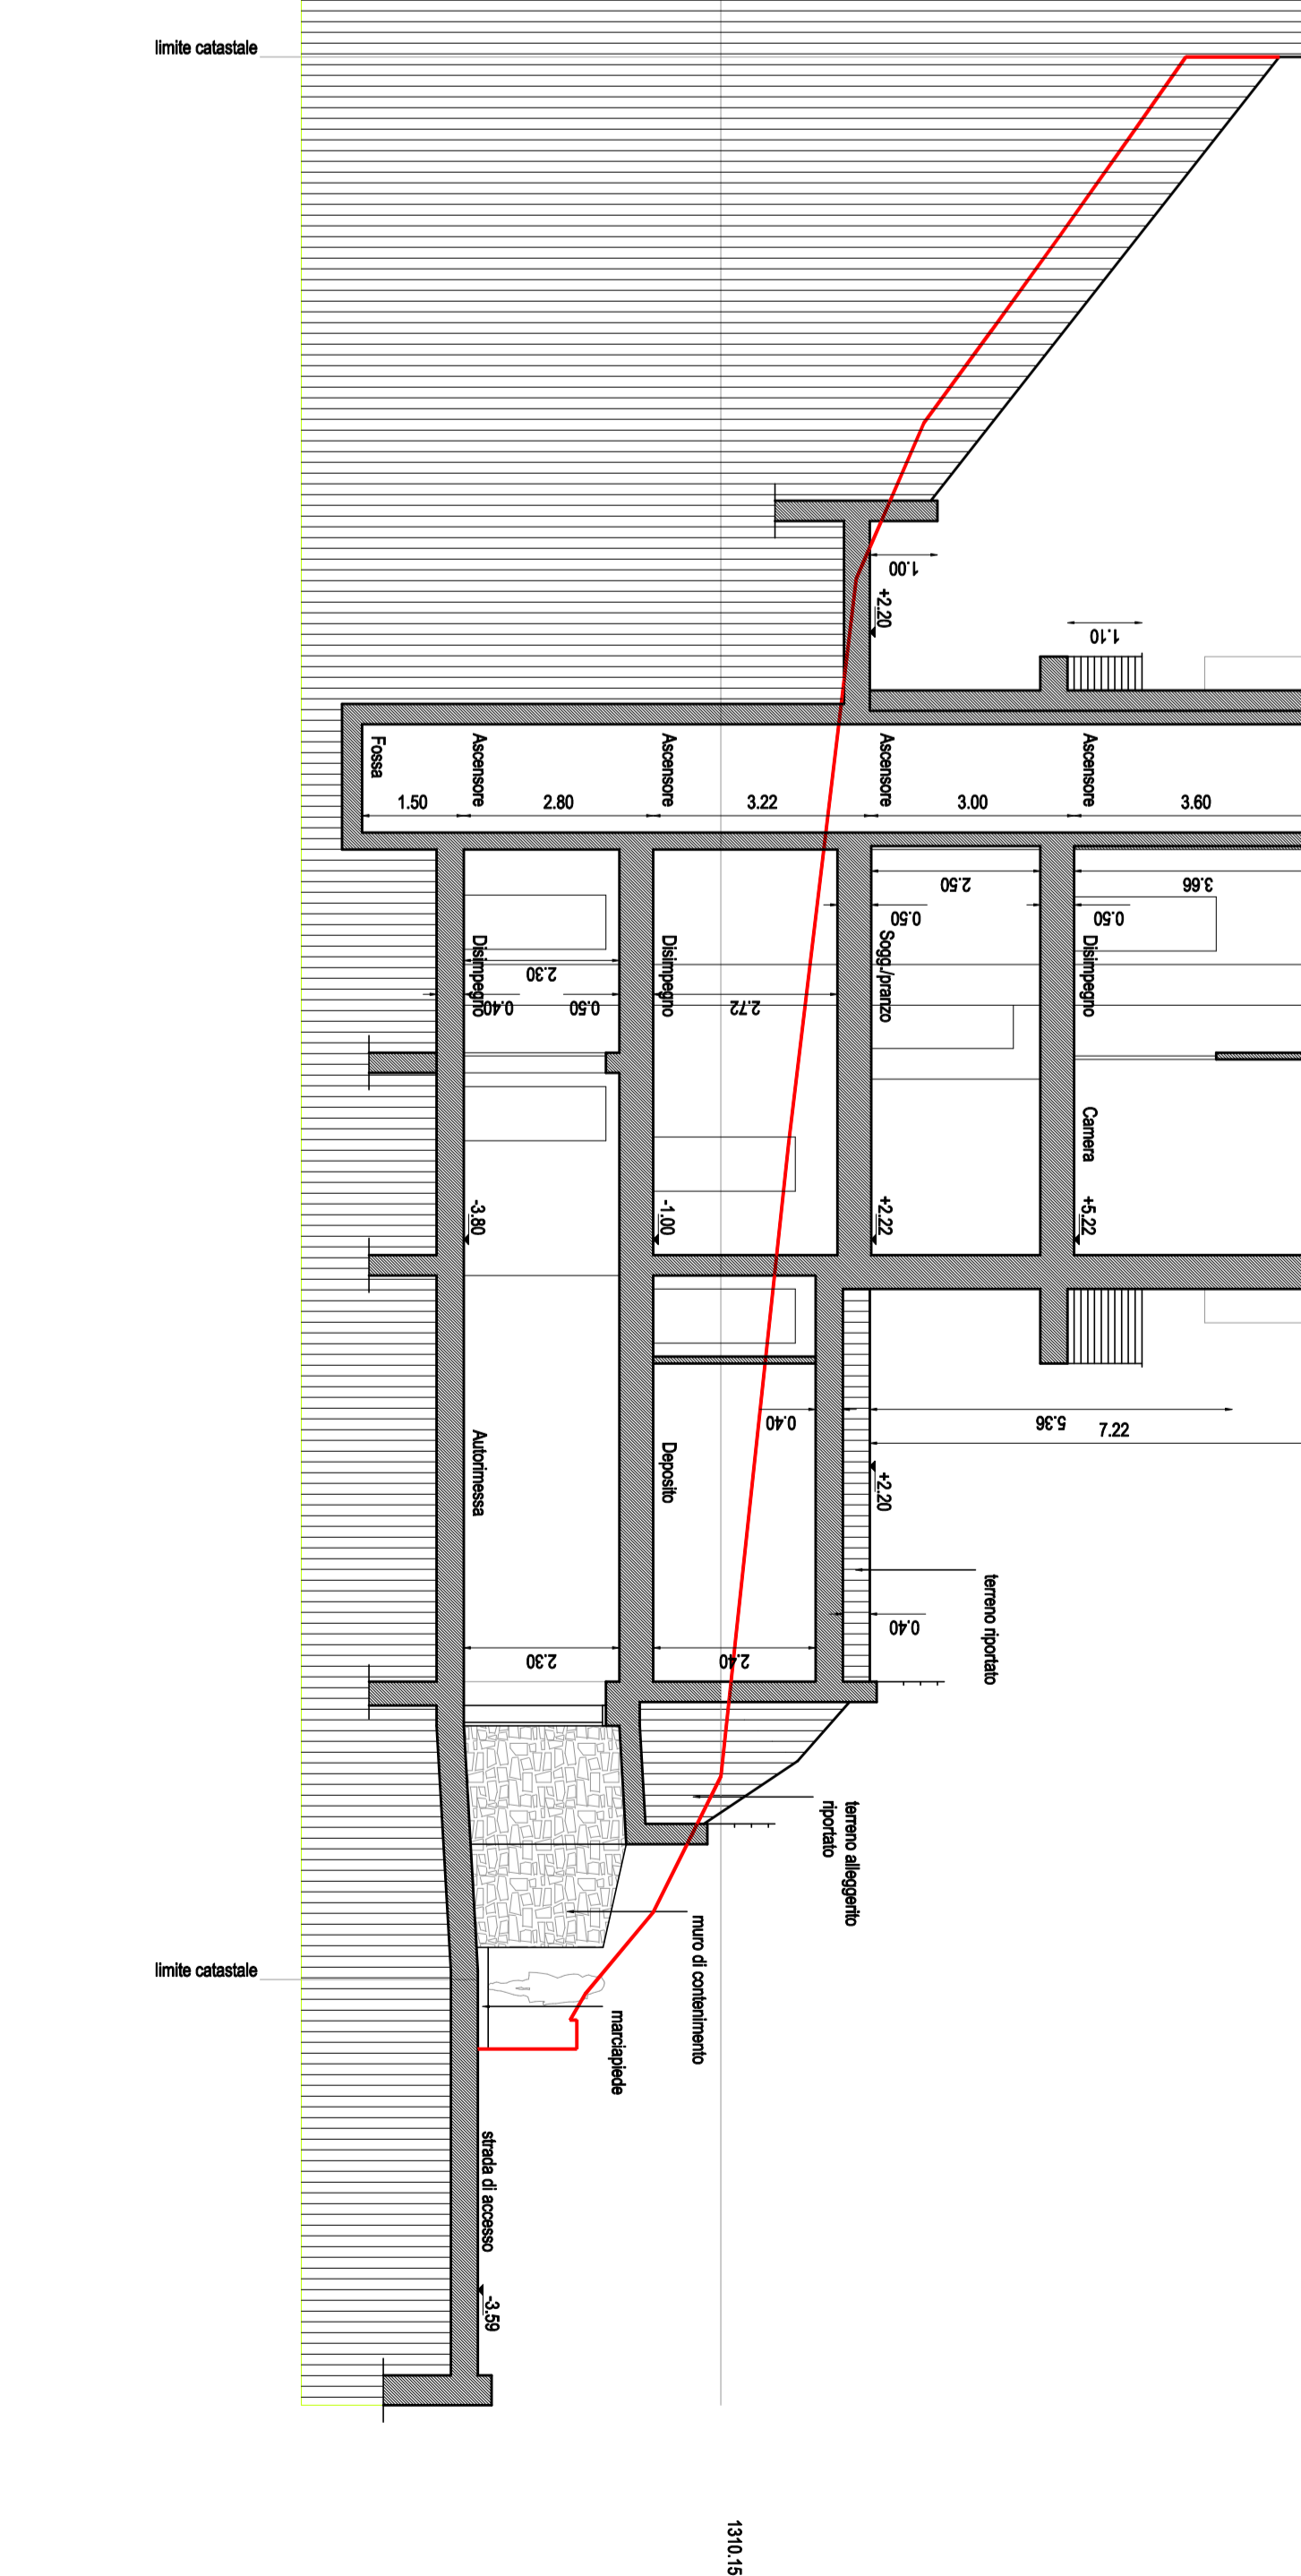


Sezione B - B  
Scala 1:100

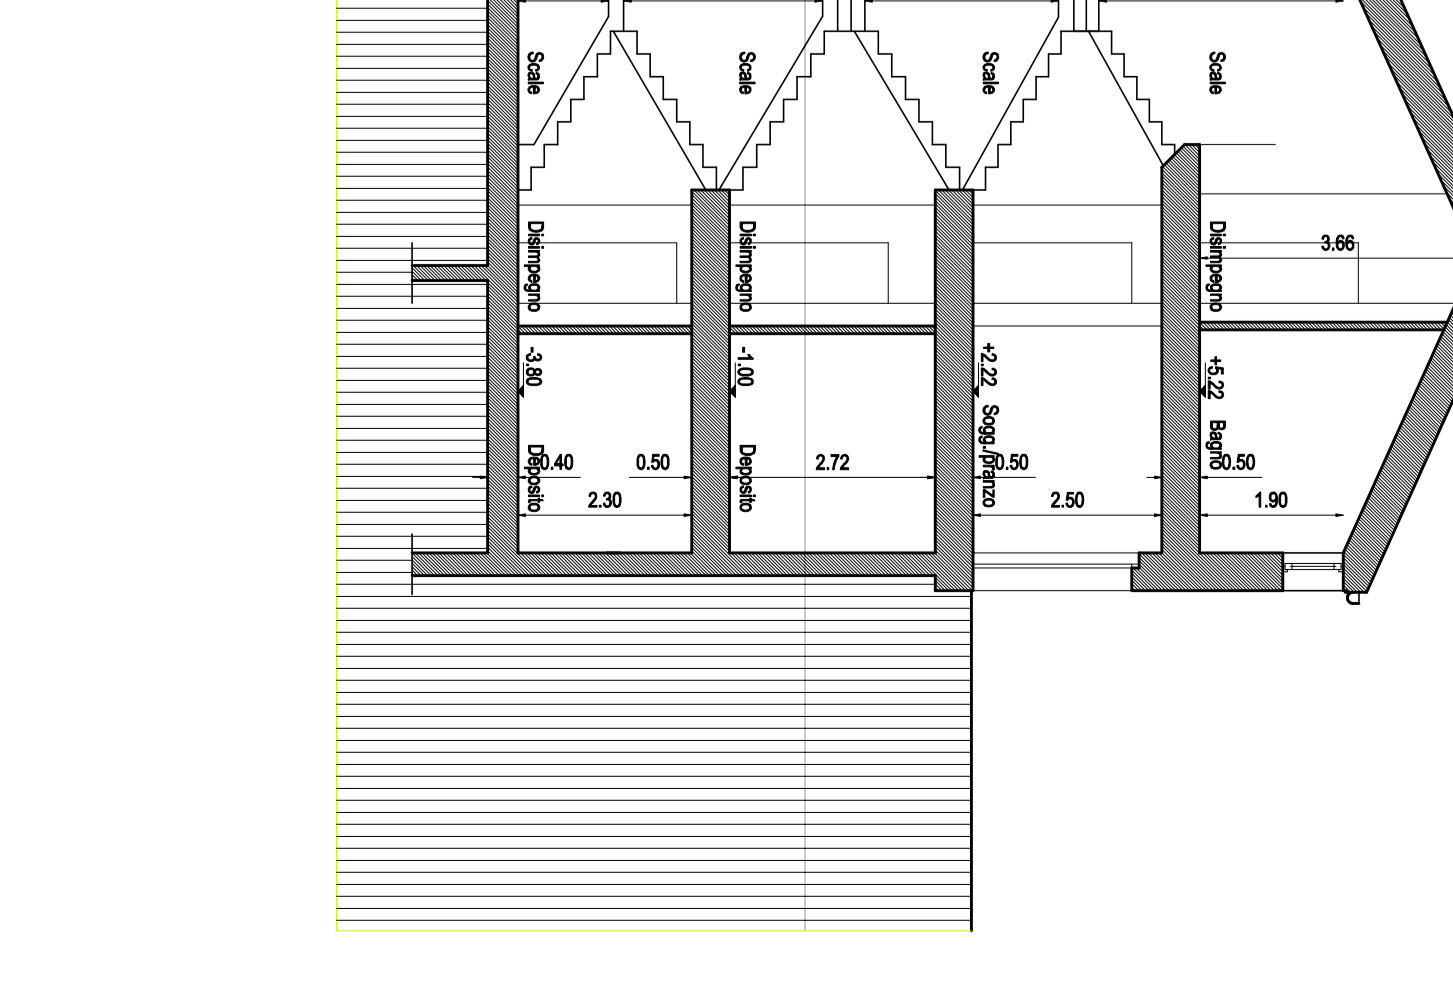


Prospetto Sud  
Scala 1:100

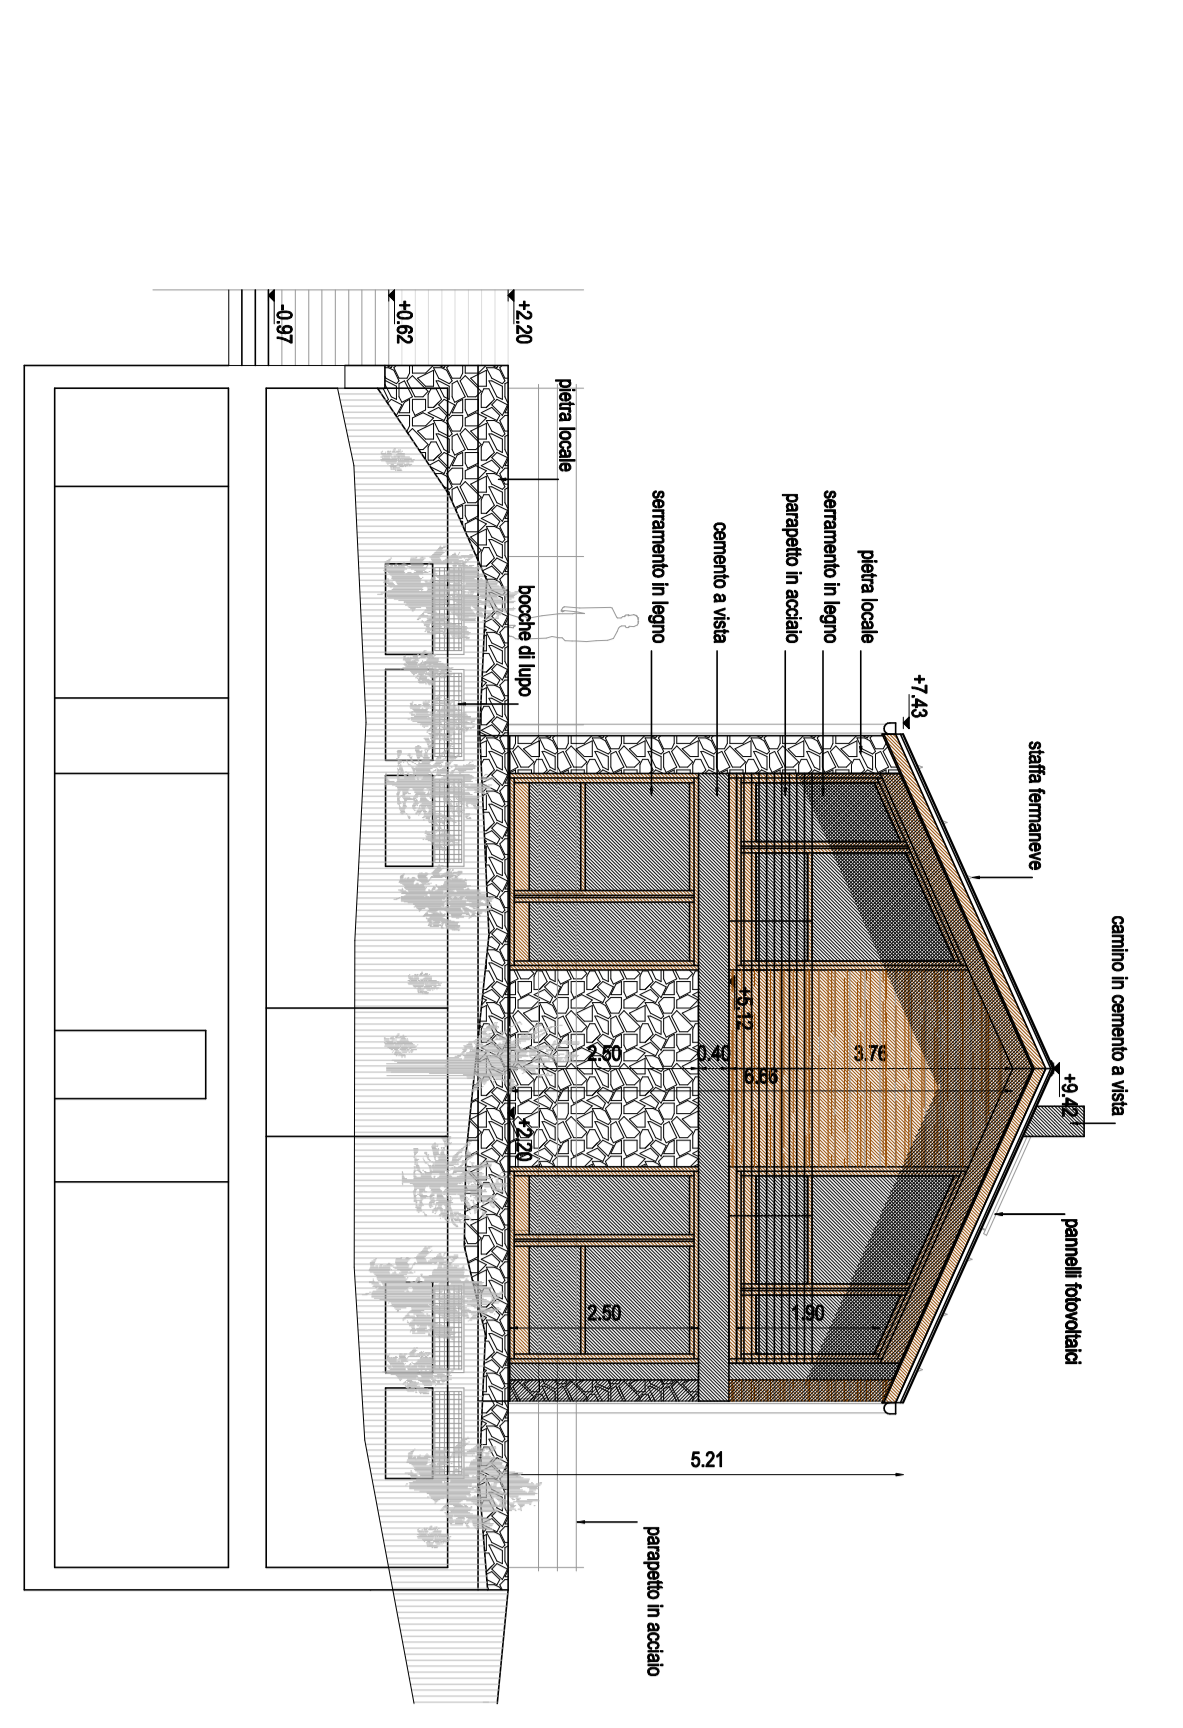


Prospetto Nord  
Scala 1:100

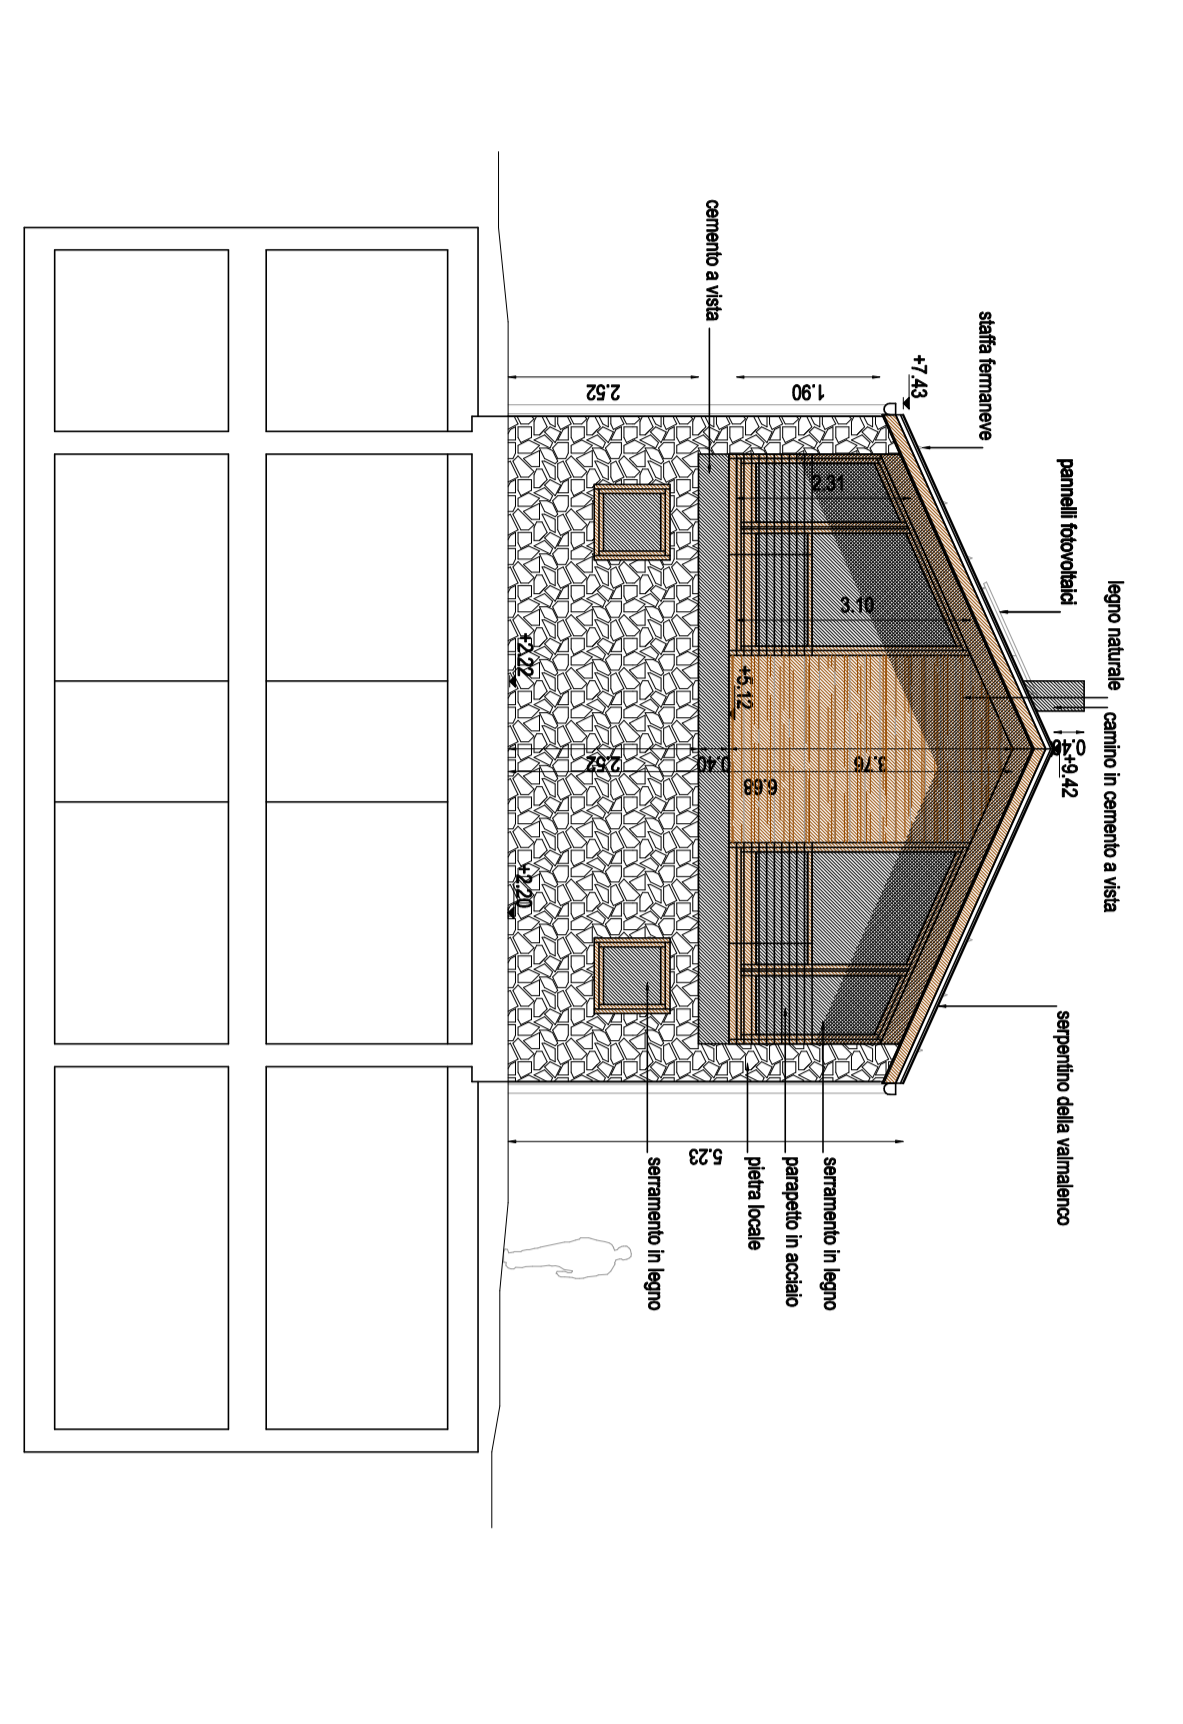


Prospetto Ovest  
Scala 1:100

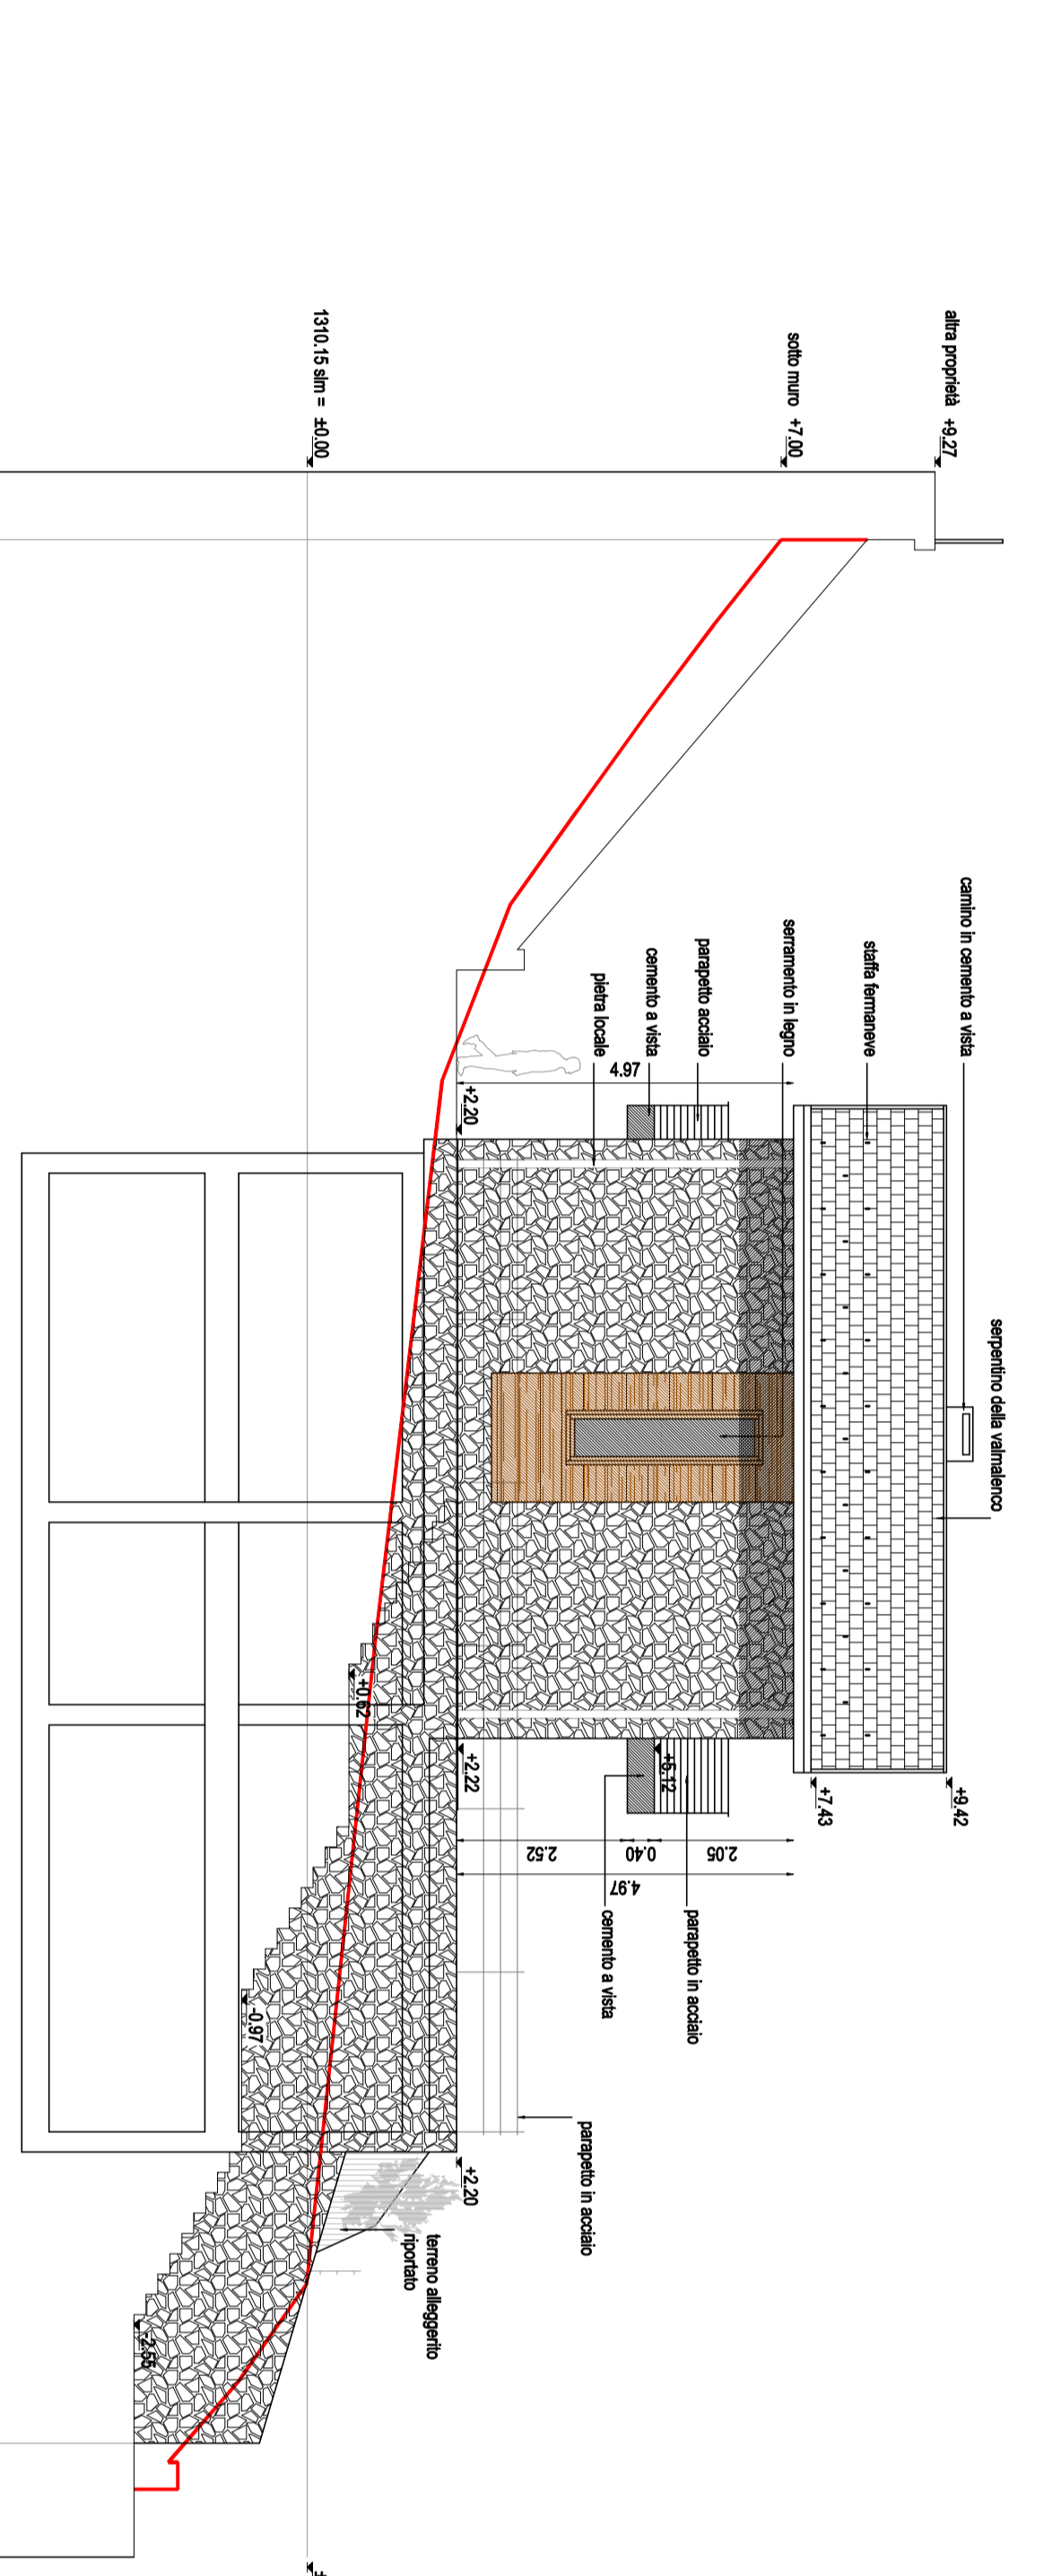
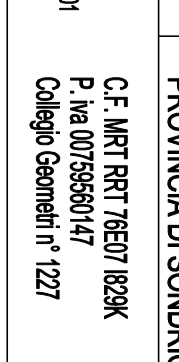


Prospetto Est  
Scala 1:100

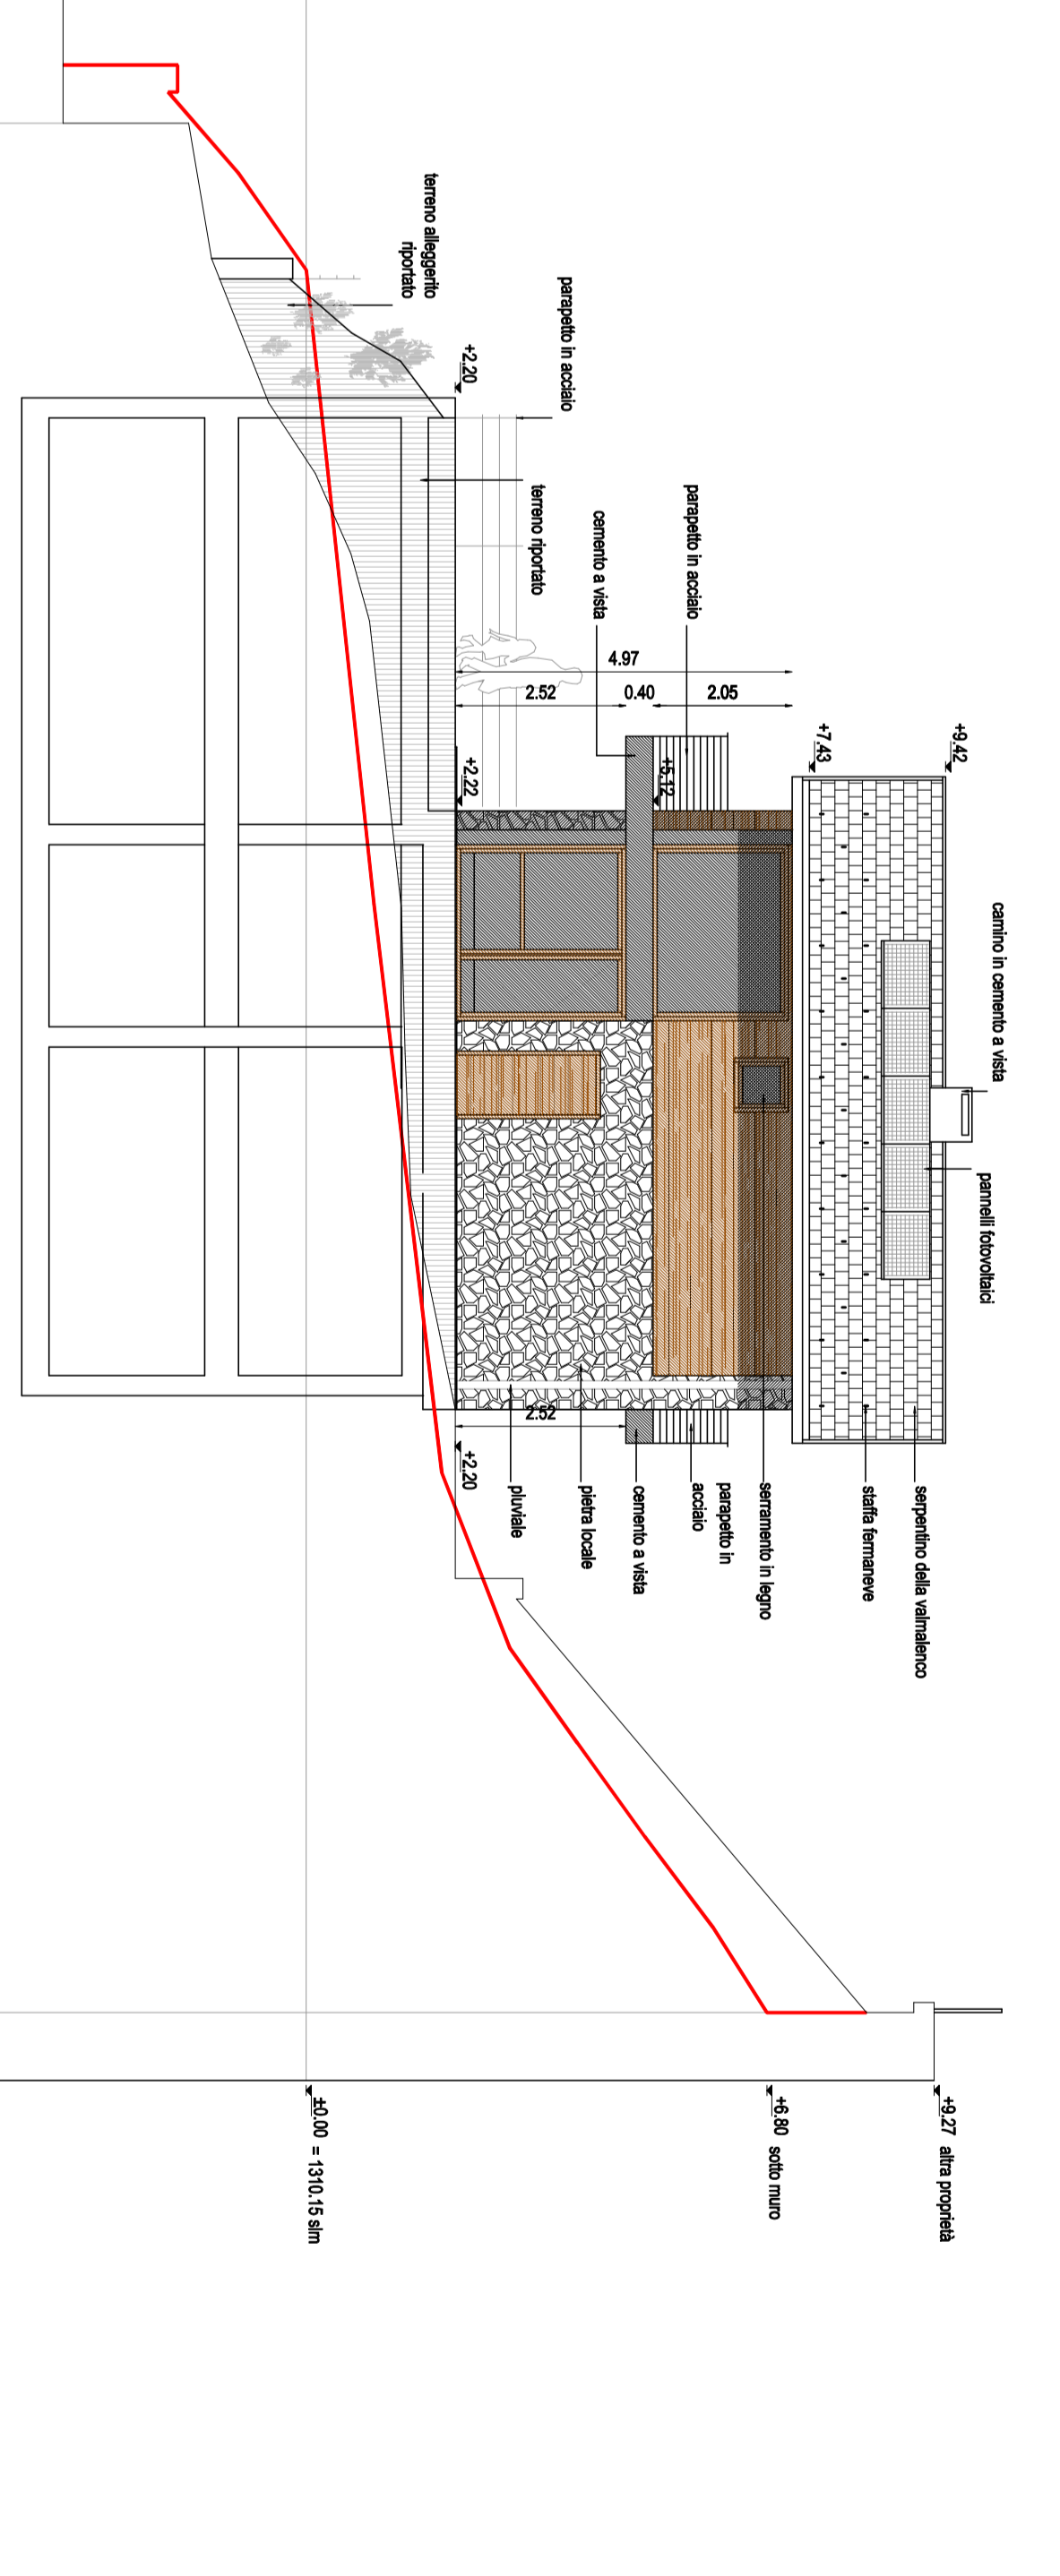

Sezione C - C  
Scala 1:100

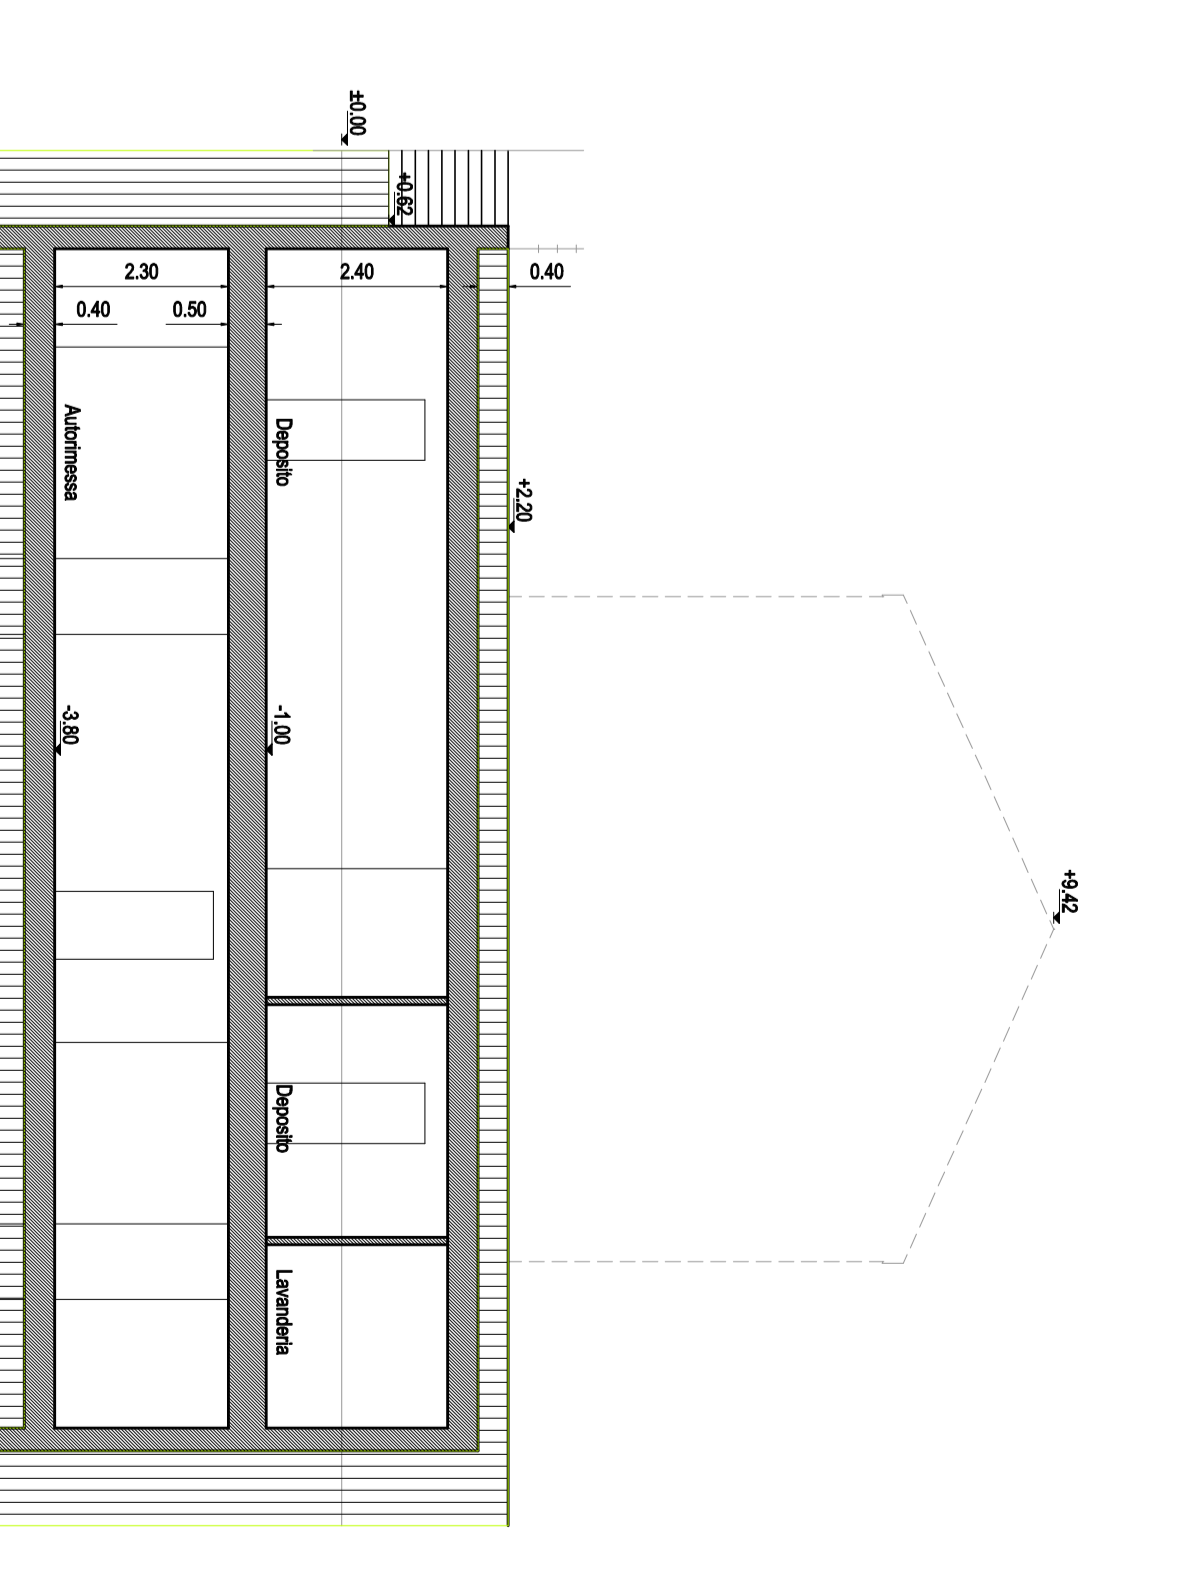

			
<b>Studio tecnico</b> Martinielli Geom. Roberto Martinielli Geom. Roberto		<b>C.E. ARTISTI TEGEM</b> Via Nazionale n° 104 - Capua - 05100 (CA) - Tel. 0744/91010 Capua - 05100 (CA) - Tel. 0744/91010	
Oggetto: <b>Planimetrie, sezioni e prospetti in variante</b>		Variante in corso d'opera - LOTTO N° 2	
Scale: 1:100		Foglio n°: <b>8</b>	
A termini di legge si riserva la proprietà di questo disegno con i diritti di riproduzione o traduzione non senza autorizzazione scritta.			