


PIANO SECONDO

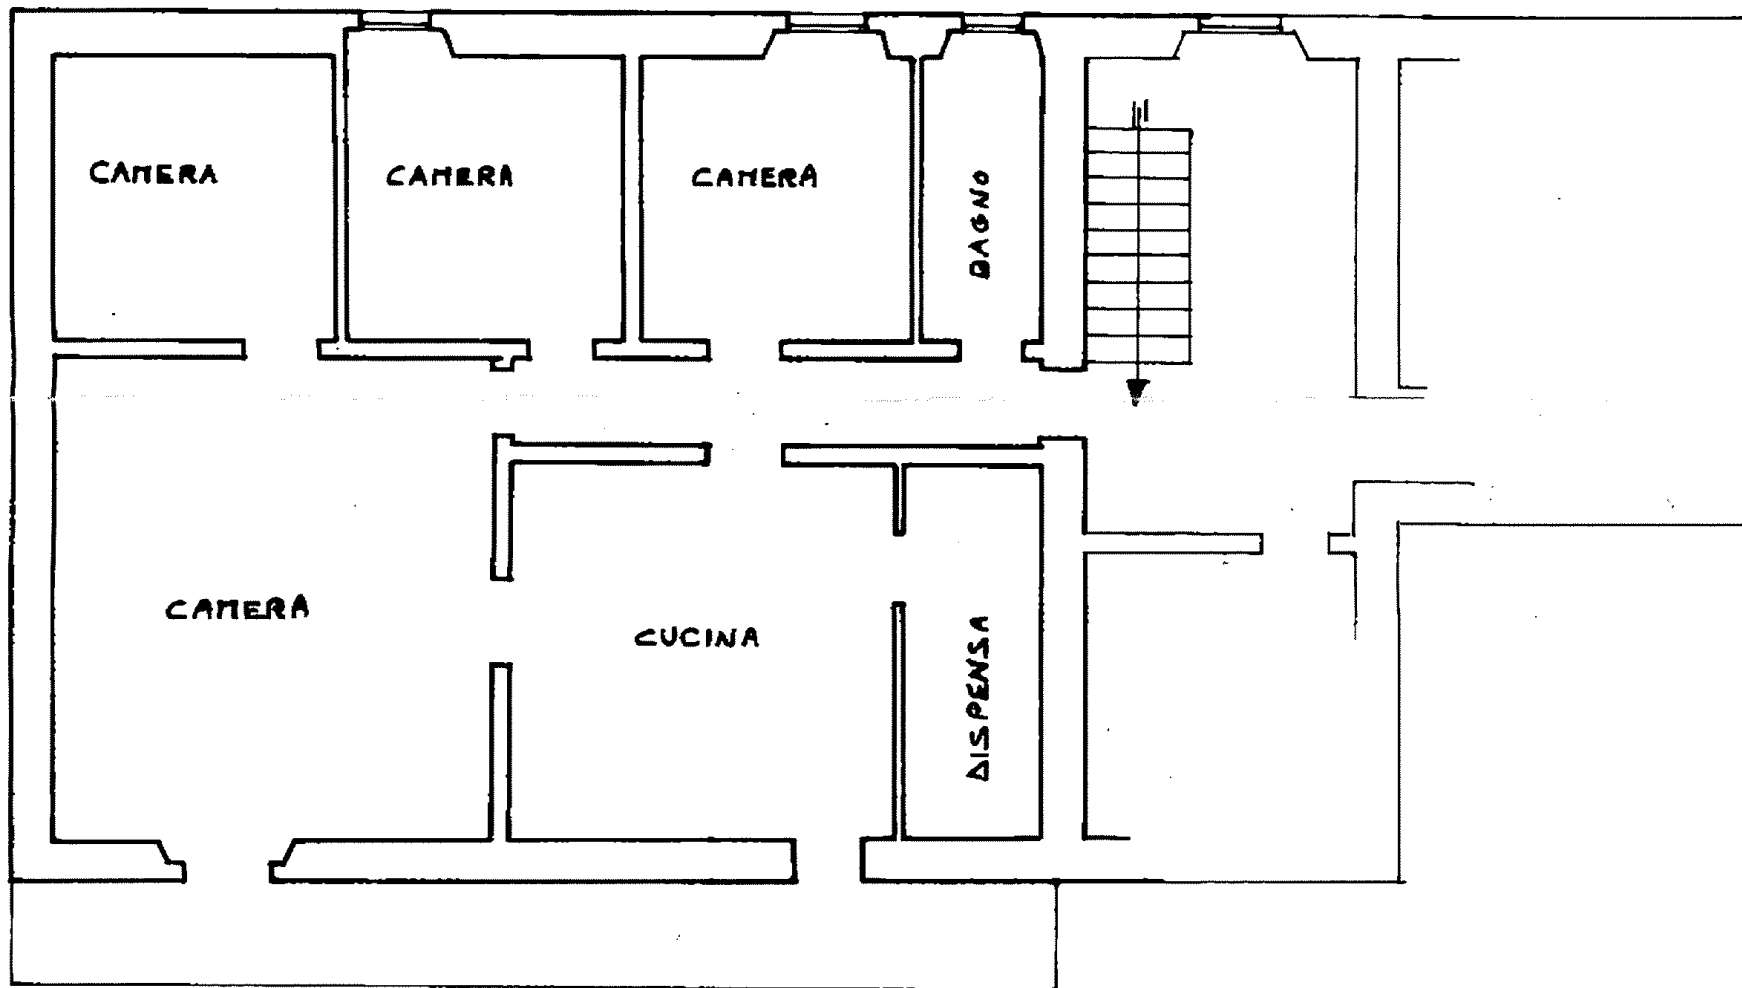

ORIENTAMENTO



NORD