

RESIDENZA POZZI


via Adda - BORMIO

UNITA' Sistemazione esterna



scala 1:200

0 1 2 3 4 5 metri

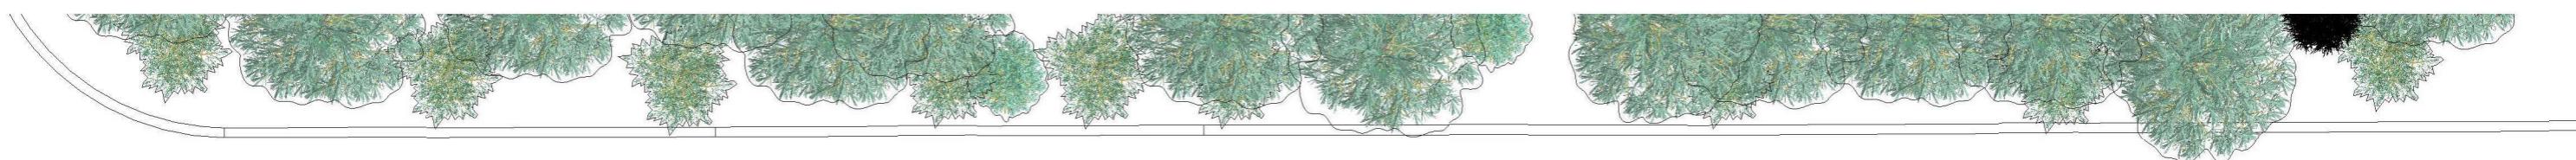

STRADA COMUNALE VIA ADDA

