

Agenzia delle Entrate
CATASTO FABBRICATI
Ufficio Provinciale di
Sondrio

Dichiarazione protocollo n. SO0000648 del 08/01/2014

Planimetria di u.i.u. in Comune di Sondalo

Viale Della Libertà

civ. SNC

Identificativi Catastali:

Sezione:

Foglio: 53

Particella: 764

Subalterno: 1

Compilata da:

Pircher Alberto Bruno

Iscritto all'albo:

Geometri

Prov. Sondrio

N. 00646

Scheda n. 1

Scala 1:200

PIANO TERRA

(h)=ml.2.55

Mapp.611

Mapp.401

Mapp.395

BARBEQUE

PORTICATO

BAGNO

ANTI
BAGNO

INGRESSO

SOGGIORNO
PRANZO

Mapp.394

Mapp.393

CORTE ESCLUSIVA

Mapp.763

Mapp.763

Mapp.397

Marciapiede

Via Libertà

Via Trieste

NORD

Ultima planimetria in atti

Agenzia delle Entrate
CATASTO FABBRICATI
Ufficio Provinciale di
Sondrio

Dichiarazione protocollo n. SO0000648 del 08/01/2014

Planimetria di u.i.u. in Comune di Sondalo

Viale Della Libertà

civ. SNC

Identificativi Catastali:

Sezione:
Foglio: 53
Particella: 764
Subalterno: 1

Compilata da:
Pircher Alberto Bruno

Iscritto all'albo:
Geometri


Prov. Sondrio

N. 00646

Scheda n. 2


Scala 1:200

PIANO PRIMO

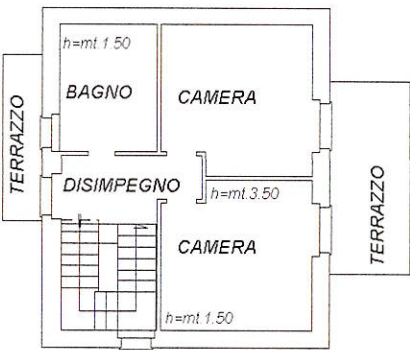

PIANO PRIMO SOTTOSTRADA

h=mt.2.75

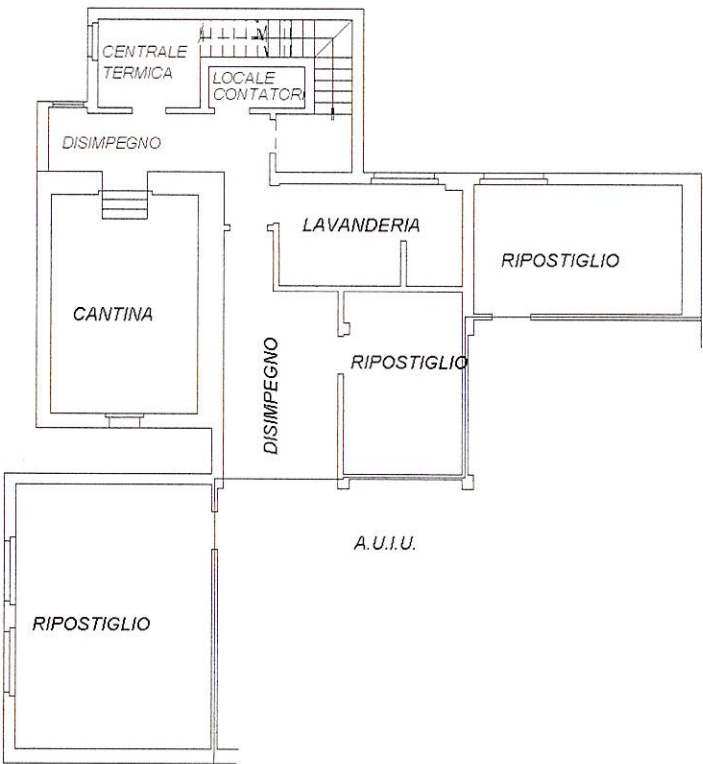

NORD



Ultima planimetria in atti

Agenzia delle Entrate
CATASTO FABBRICATI
Ufficio Provinciale di
Sondrio

Dichiarazione protocollo n. SO0000648 del 08/01/2014	
Planimetria di u.i.u. in Comune di Sondalo	
Viale Della Libertà' civ. 13/15	
Identificativi Catastali:	Compilata da:
Sezione:	Pircher Alberto Bruno
Foglio: 53	Iscritto all'albo:
Particella: 764	Geometri
Subalterno: 2	Prov. Sondrio N. 00646

Scheda n. 1 Scala 1:200

PIANO PRIMO SOTTOSTRADA
h=mt.2.50

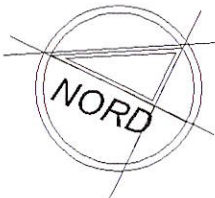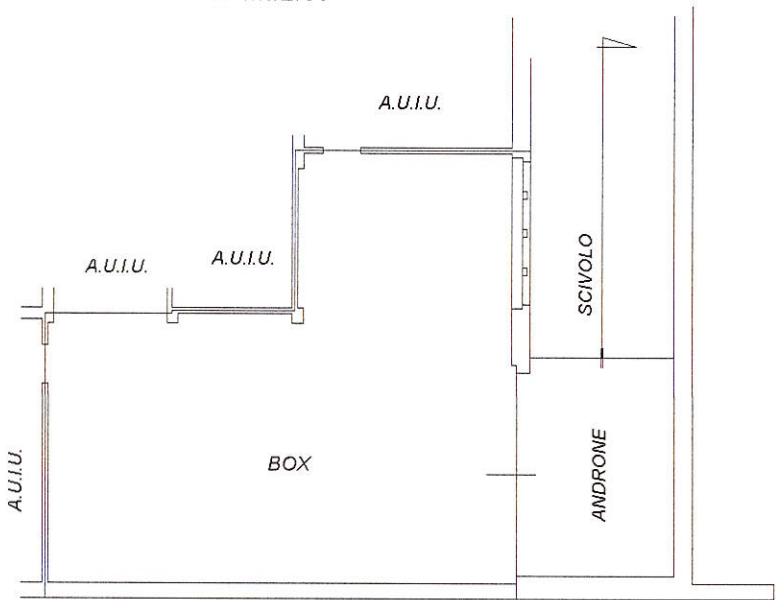

Ultima planimetria in atti