


PIANO PRIMO FABB. "E" - TERRA FABB. "C"

1 : 100

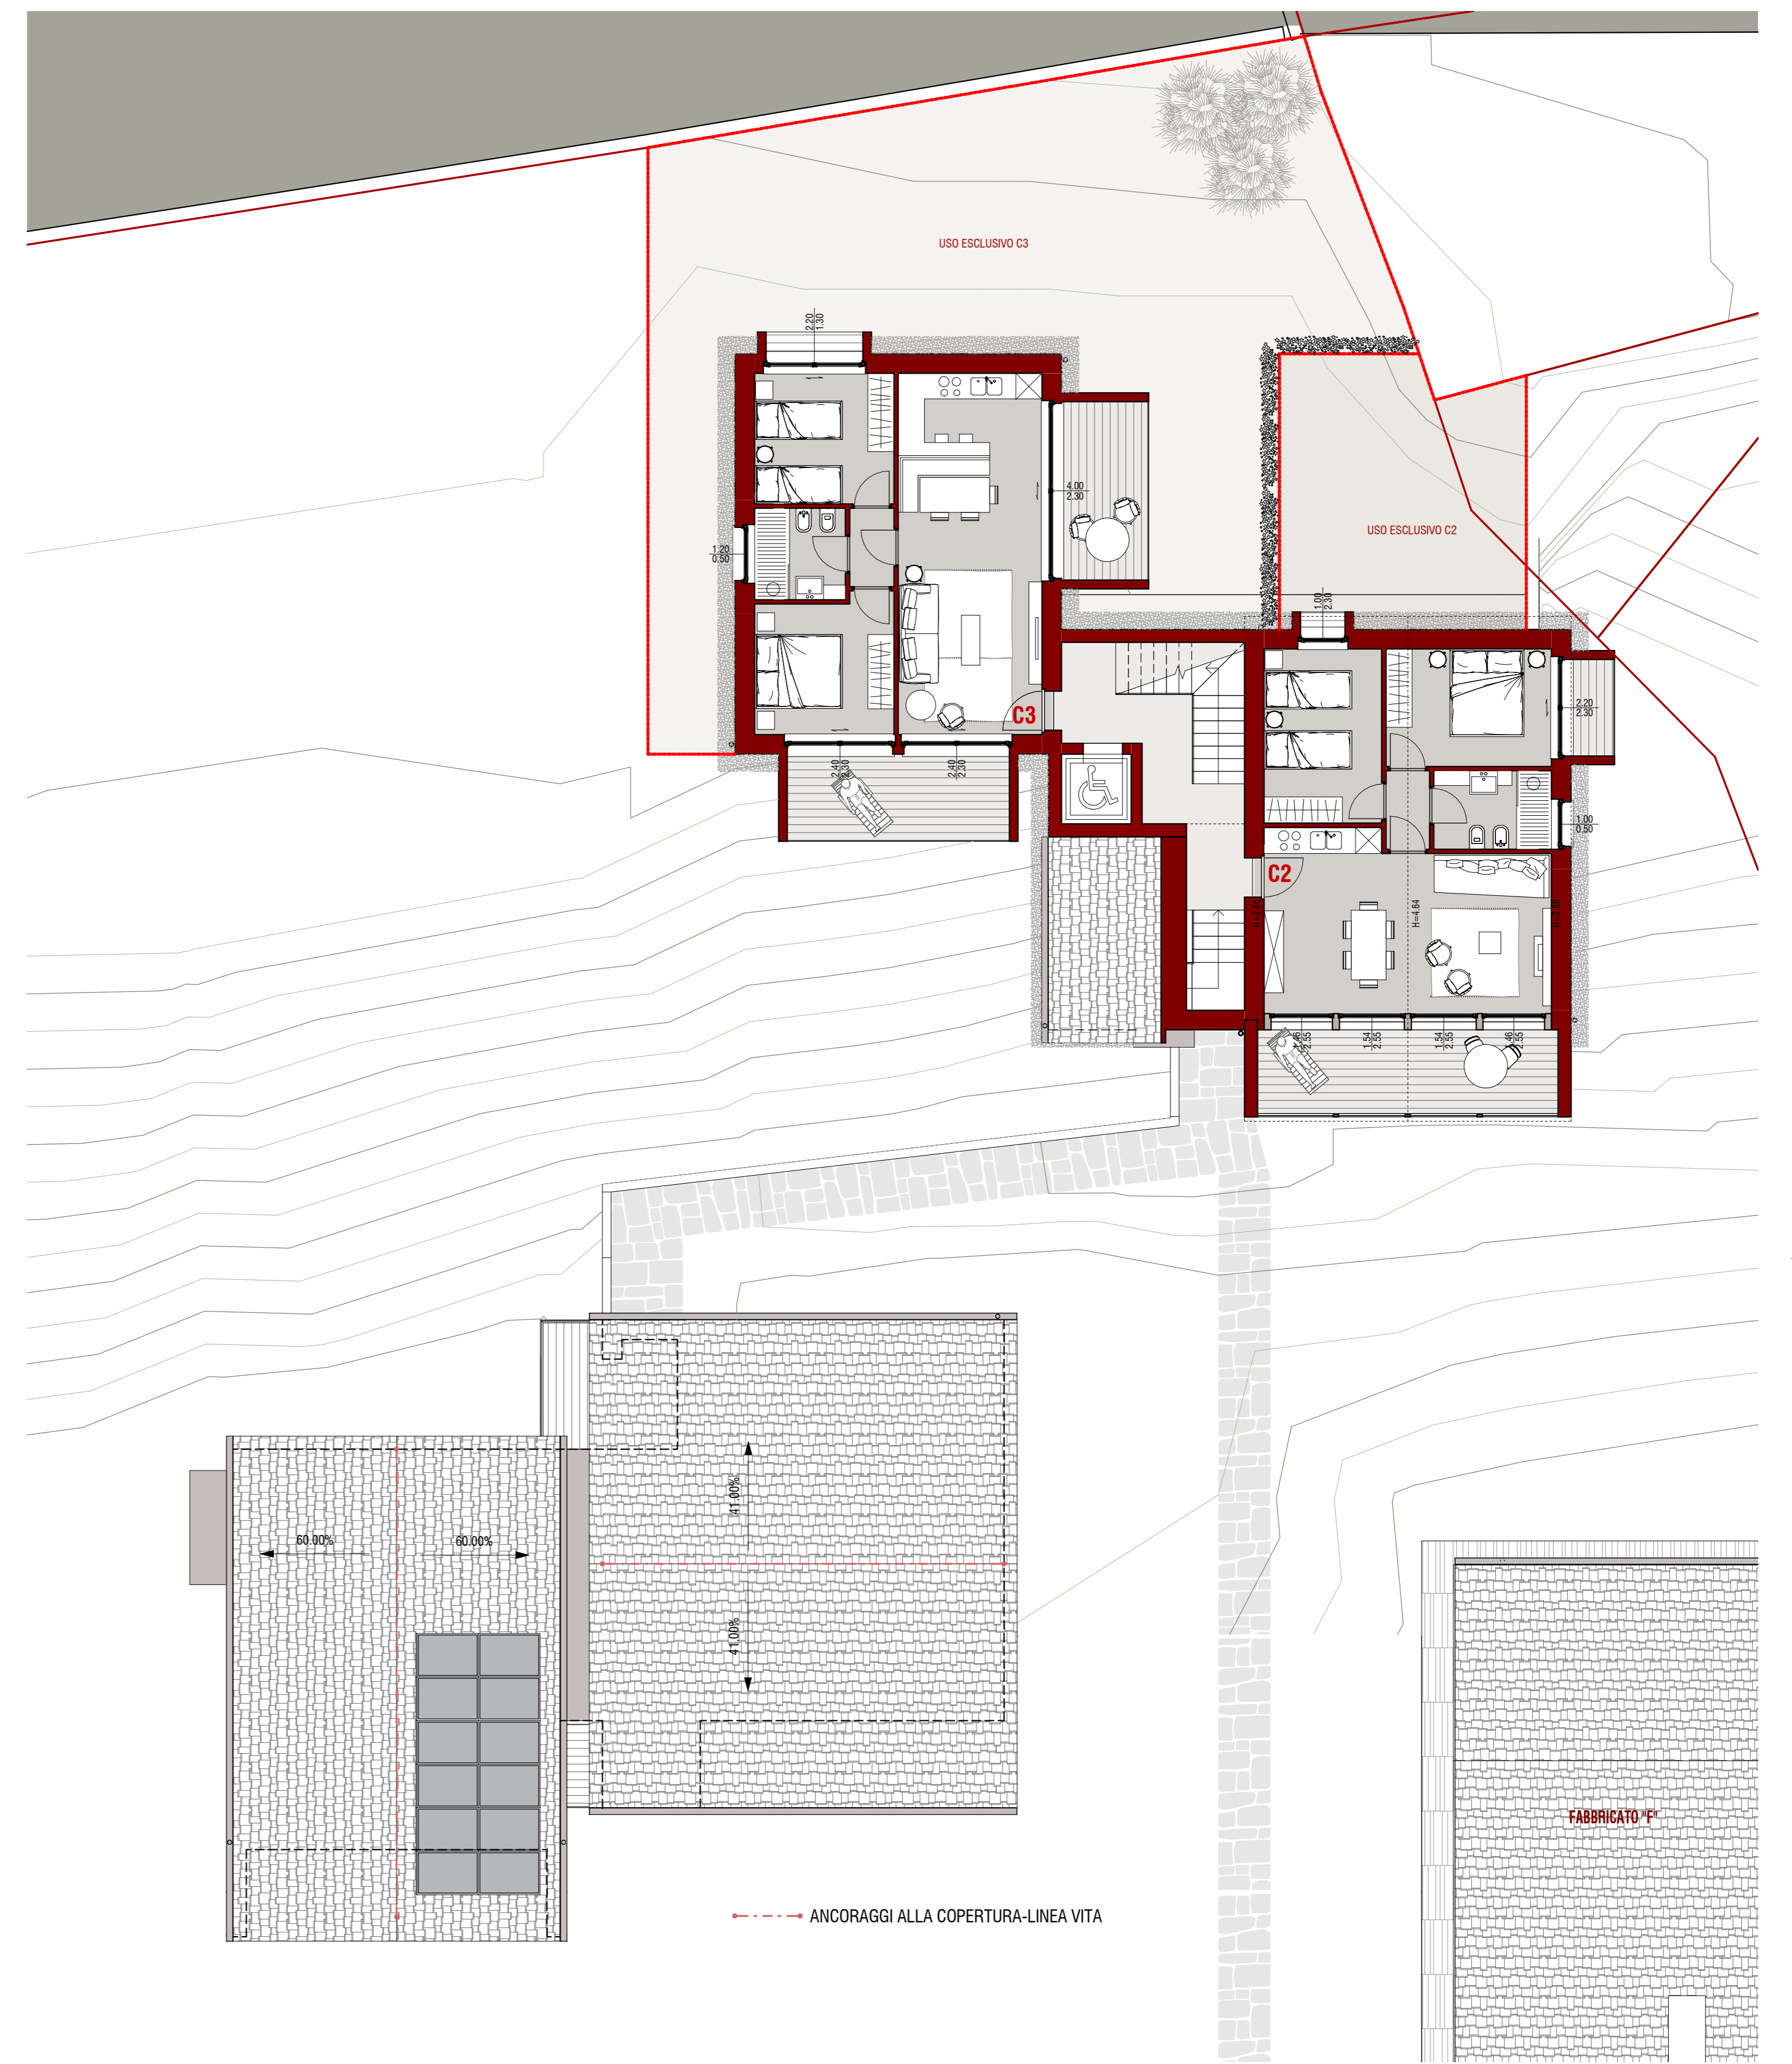

PIANO PRIMO FABBRICATO "C" - COPERTURA FABBRICATO "E"

1 : 100

